

דירת 4 חדרים


טיפוס B

שטח דירה 102.34 מ"ר
שטח מרפסת 15.86 מ"ר


קומות 1-8

מגרש 40


בניינים K6, K5

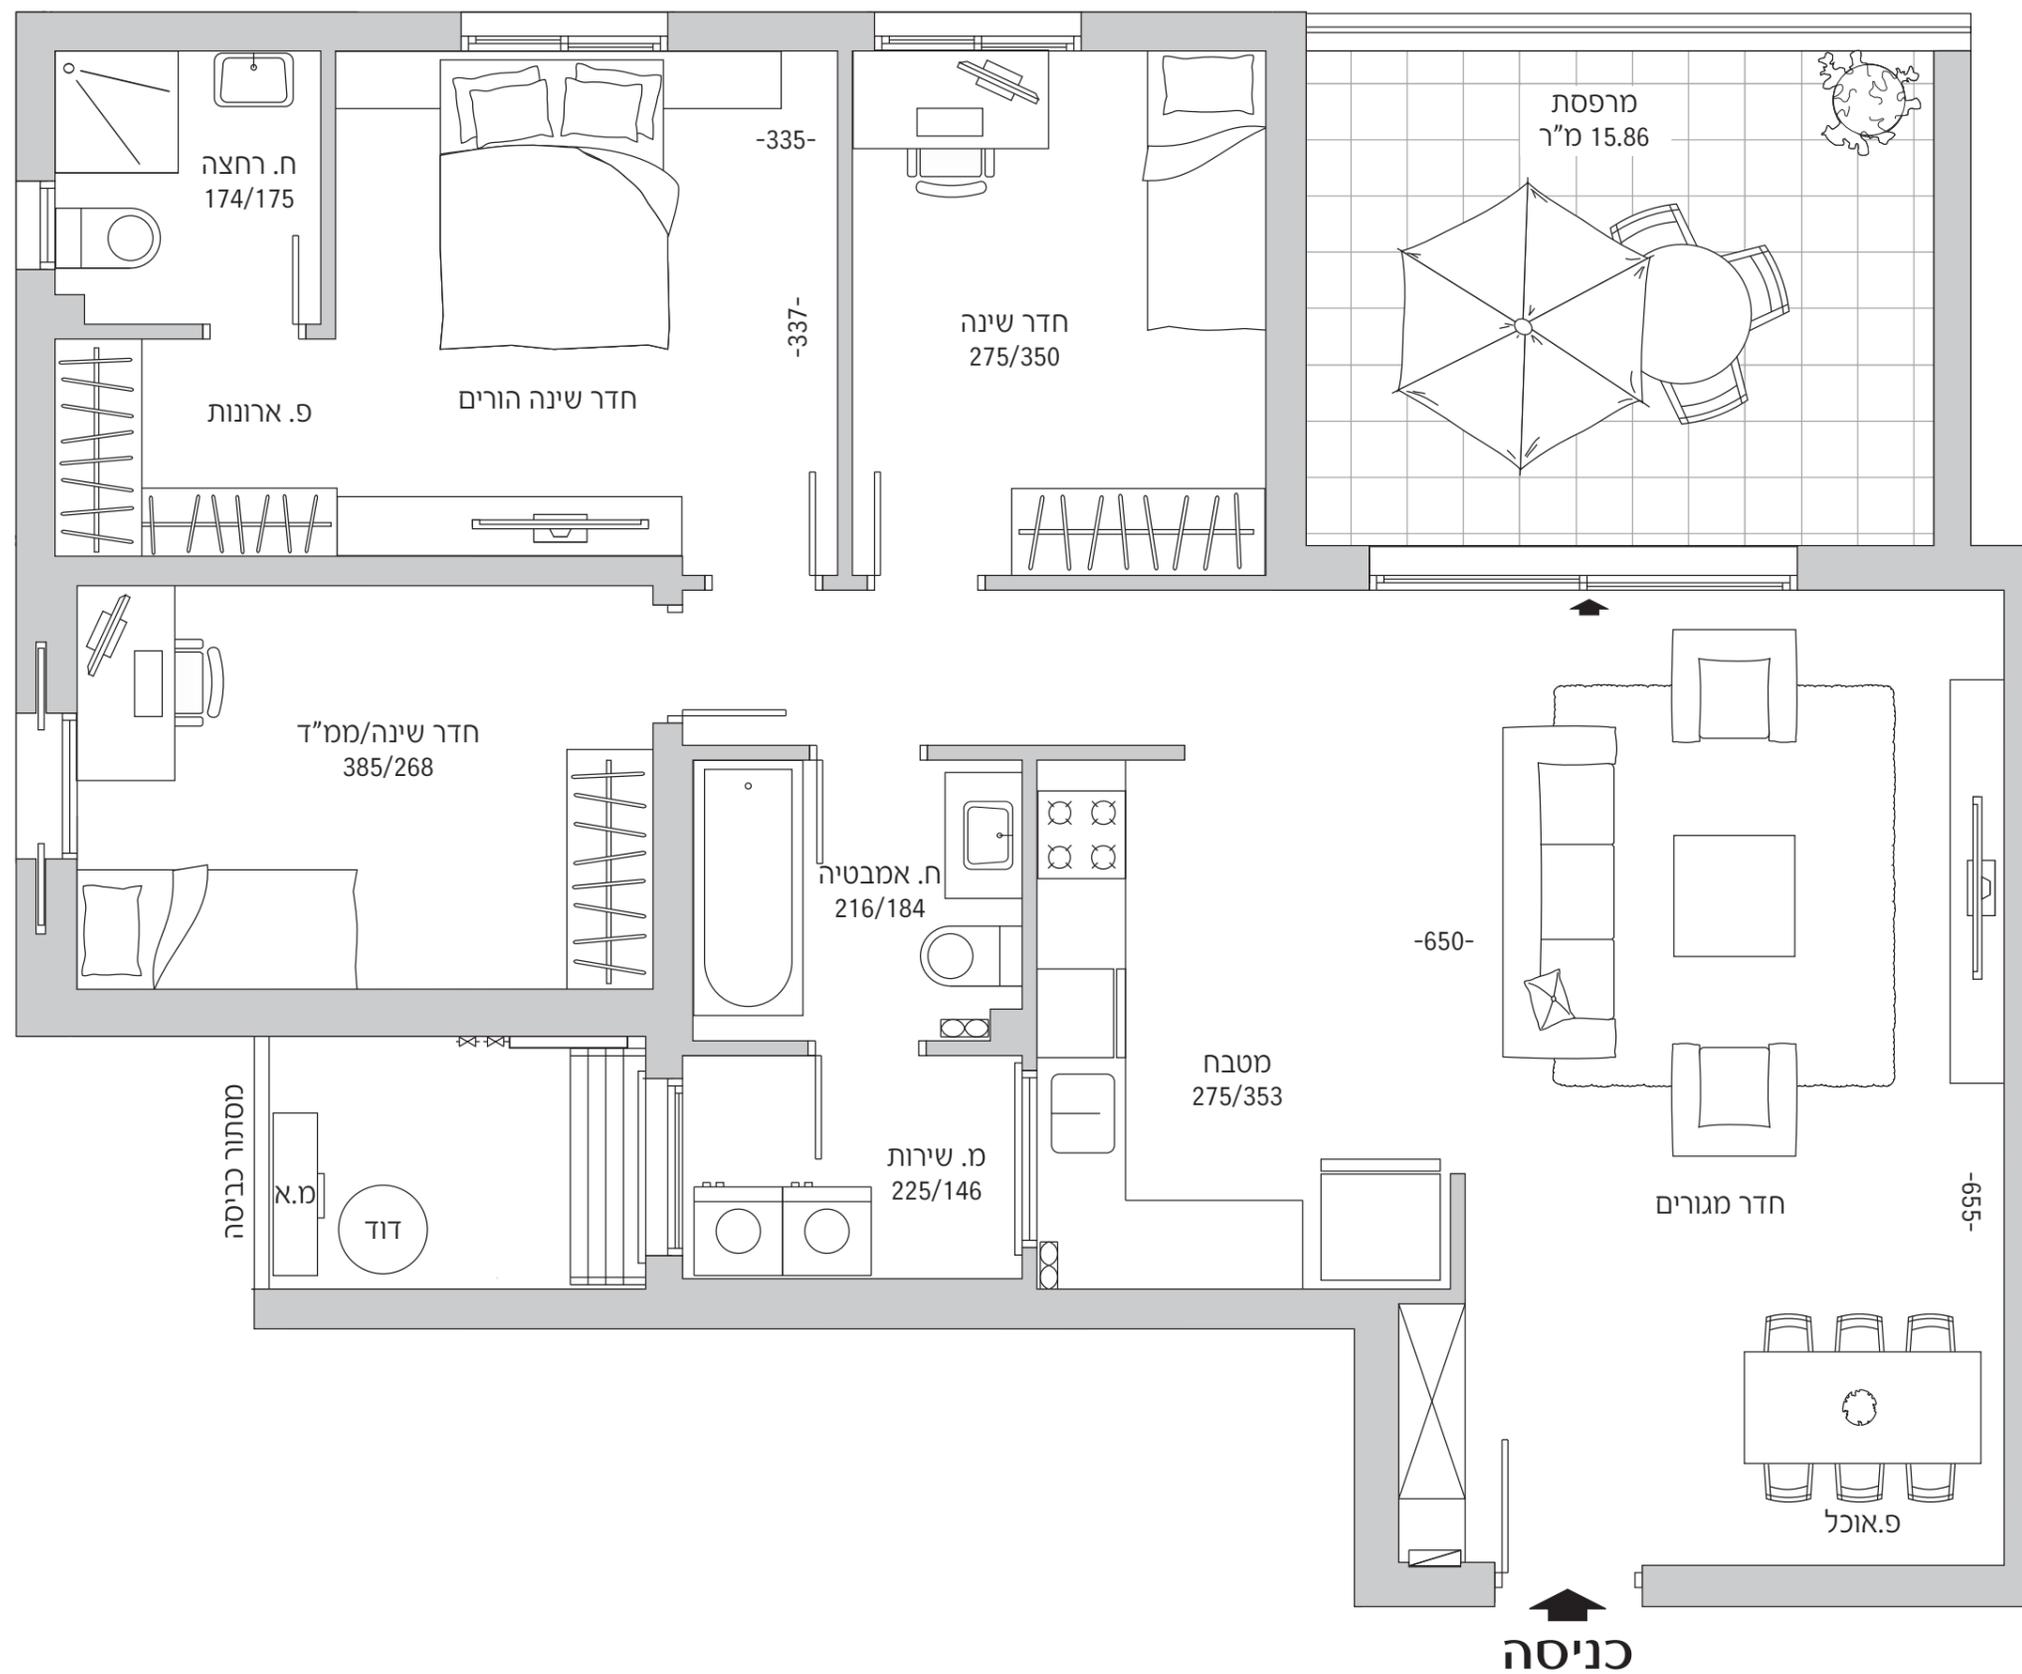

קומה טיפוסית 1-17

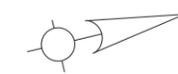

קומה טיפוסית 1-8

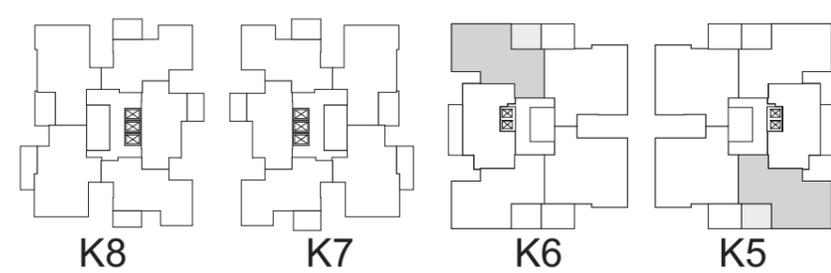

התוכניות והפרטים בדף זה להמחשה ולמסירת מידע בלבד, ואינם מהווים כל התחייבות החברה. את החברה מחייב ההסכם והמפרט הטכני, לפי חוק המכר שעליו יחתמו החברה והרוכשים.