

דירת 5 חדרים

טיפוס G



שטח דירה 125.77 מ"ר

שטח מרפסת 17.88 מ"ר

קומות 1-13

מגרש 41

בניין K7

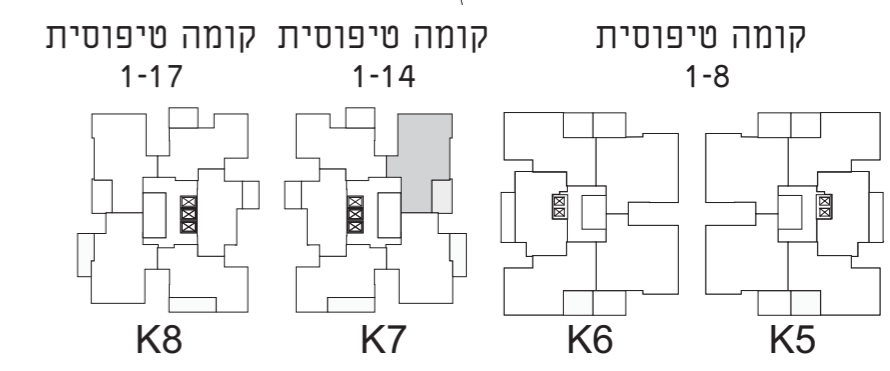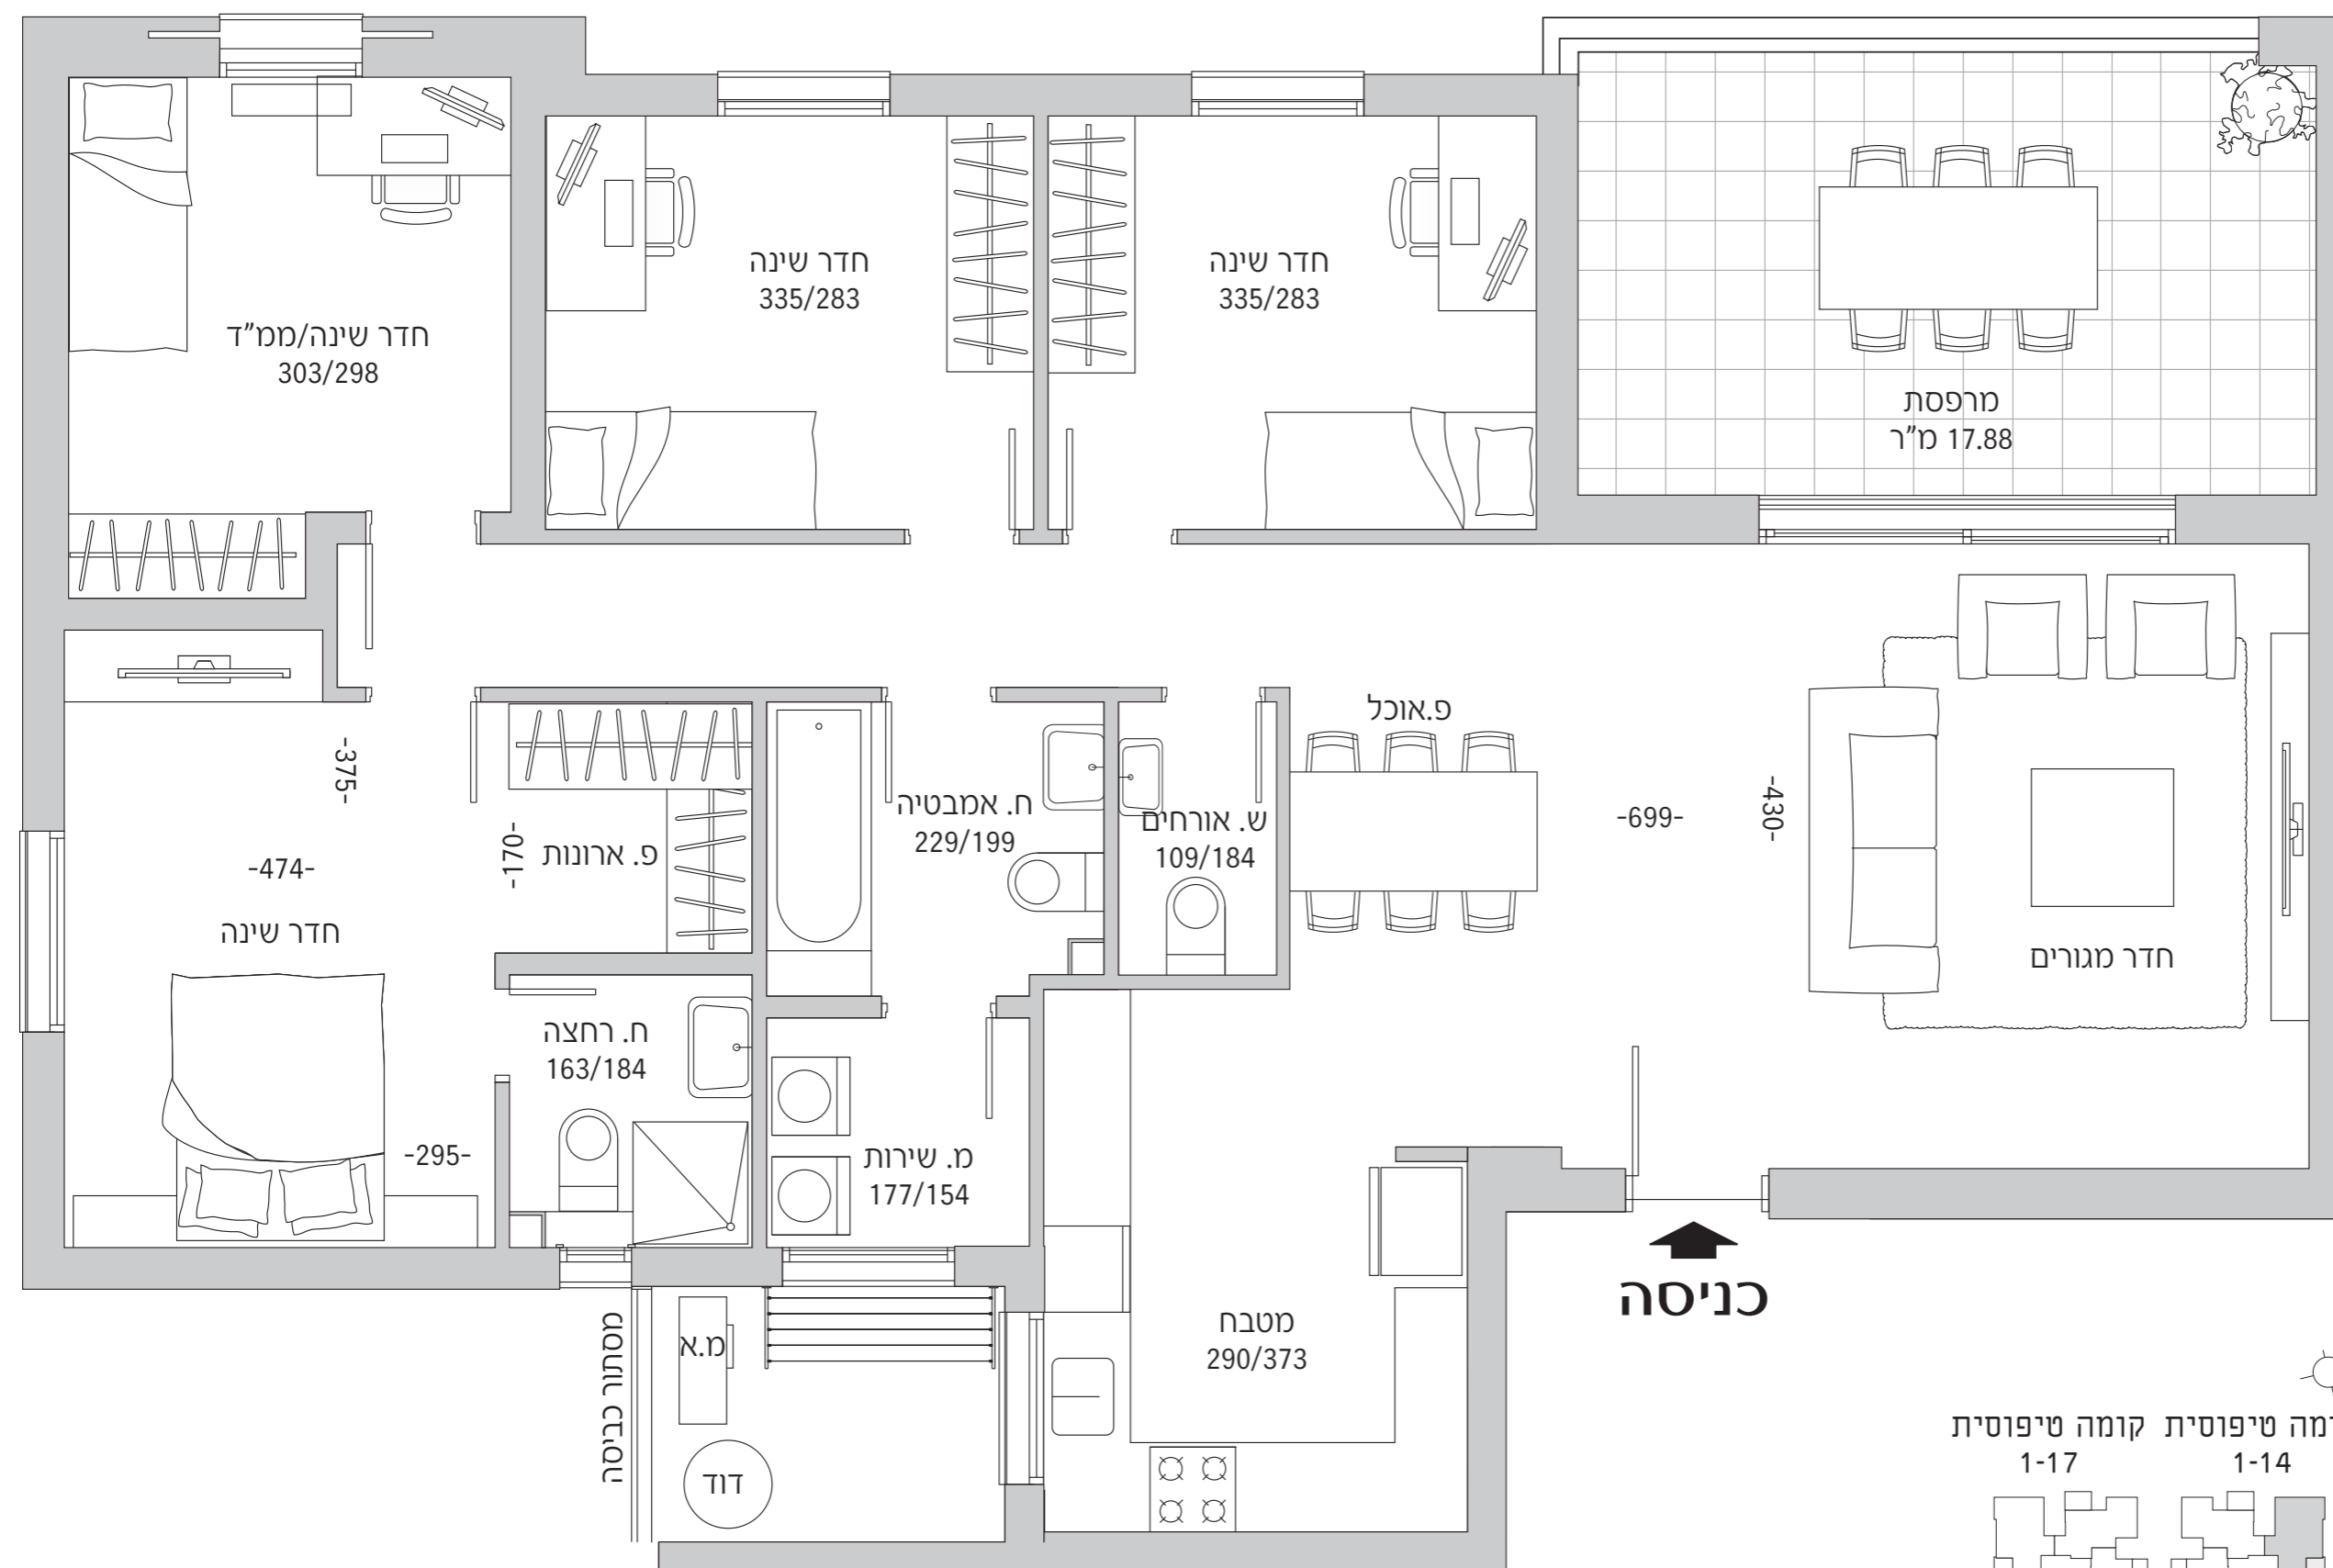

התוכניות והפרטים בדף זה להמחשה ולמסירת מידע בלבד, ואינם מהווים כל התחייבות החברה. את החברה מחייב ההסכם והמפרט הטכני, לפי חוק המכר שעליו יחתמו החברה והרוכשים.