

פנטהאוז 5 חדרים



טיפוס P3

שטח דירה 156.56 מ"ר
שטח מרפסות 88.21 מ"ר

קומה 9

מגרש 40

בניין K6

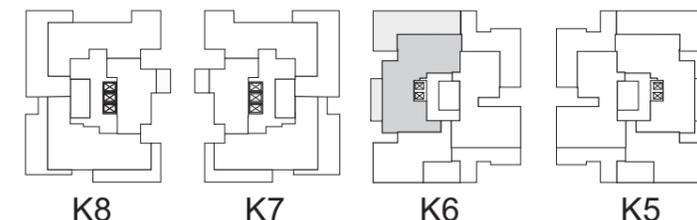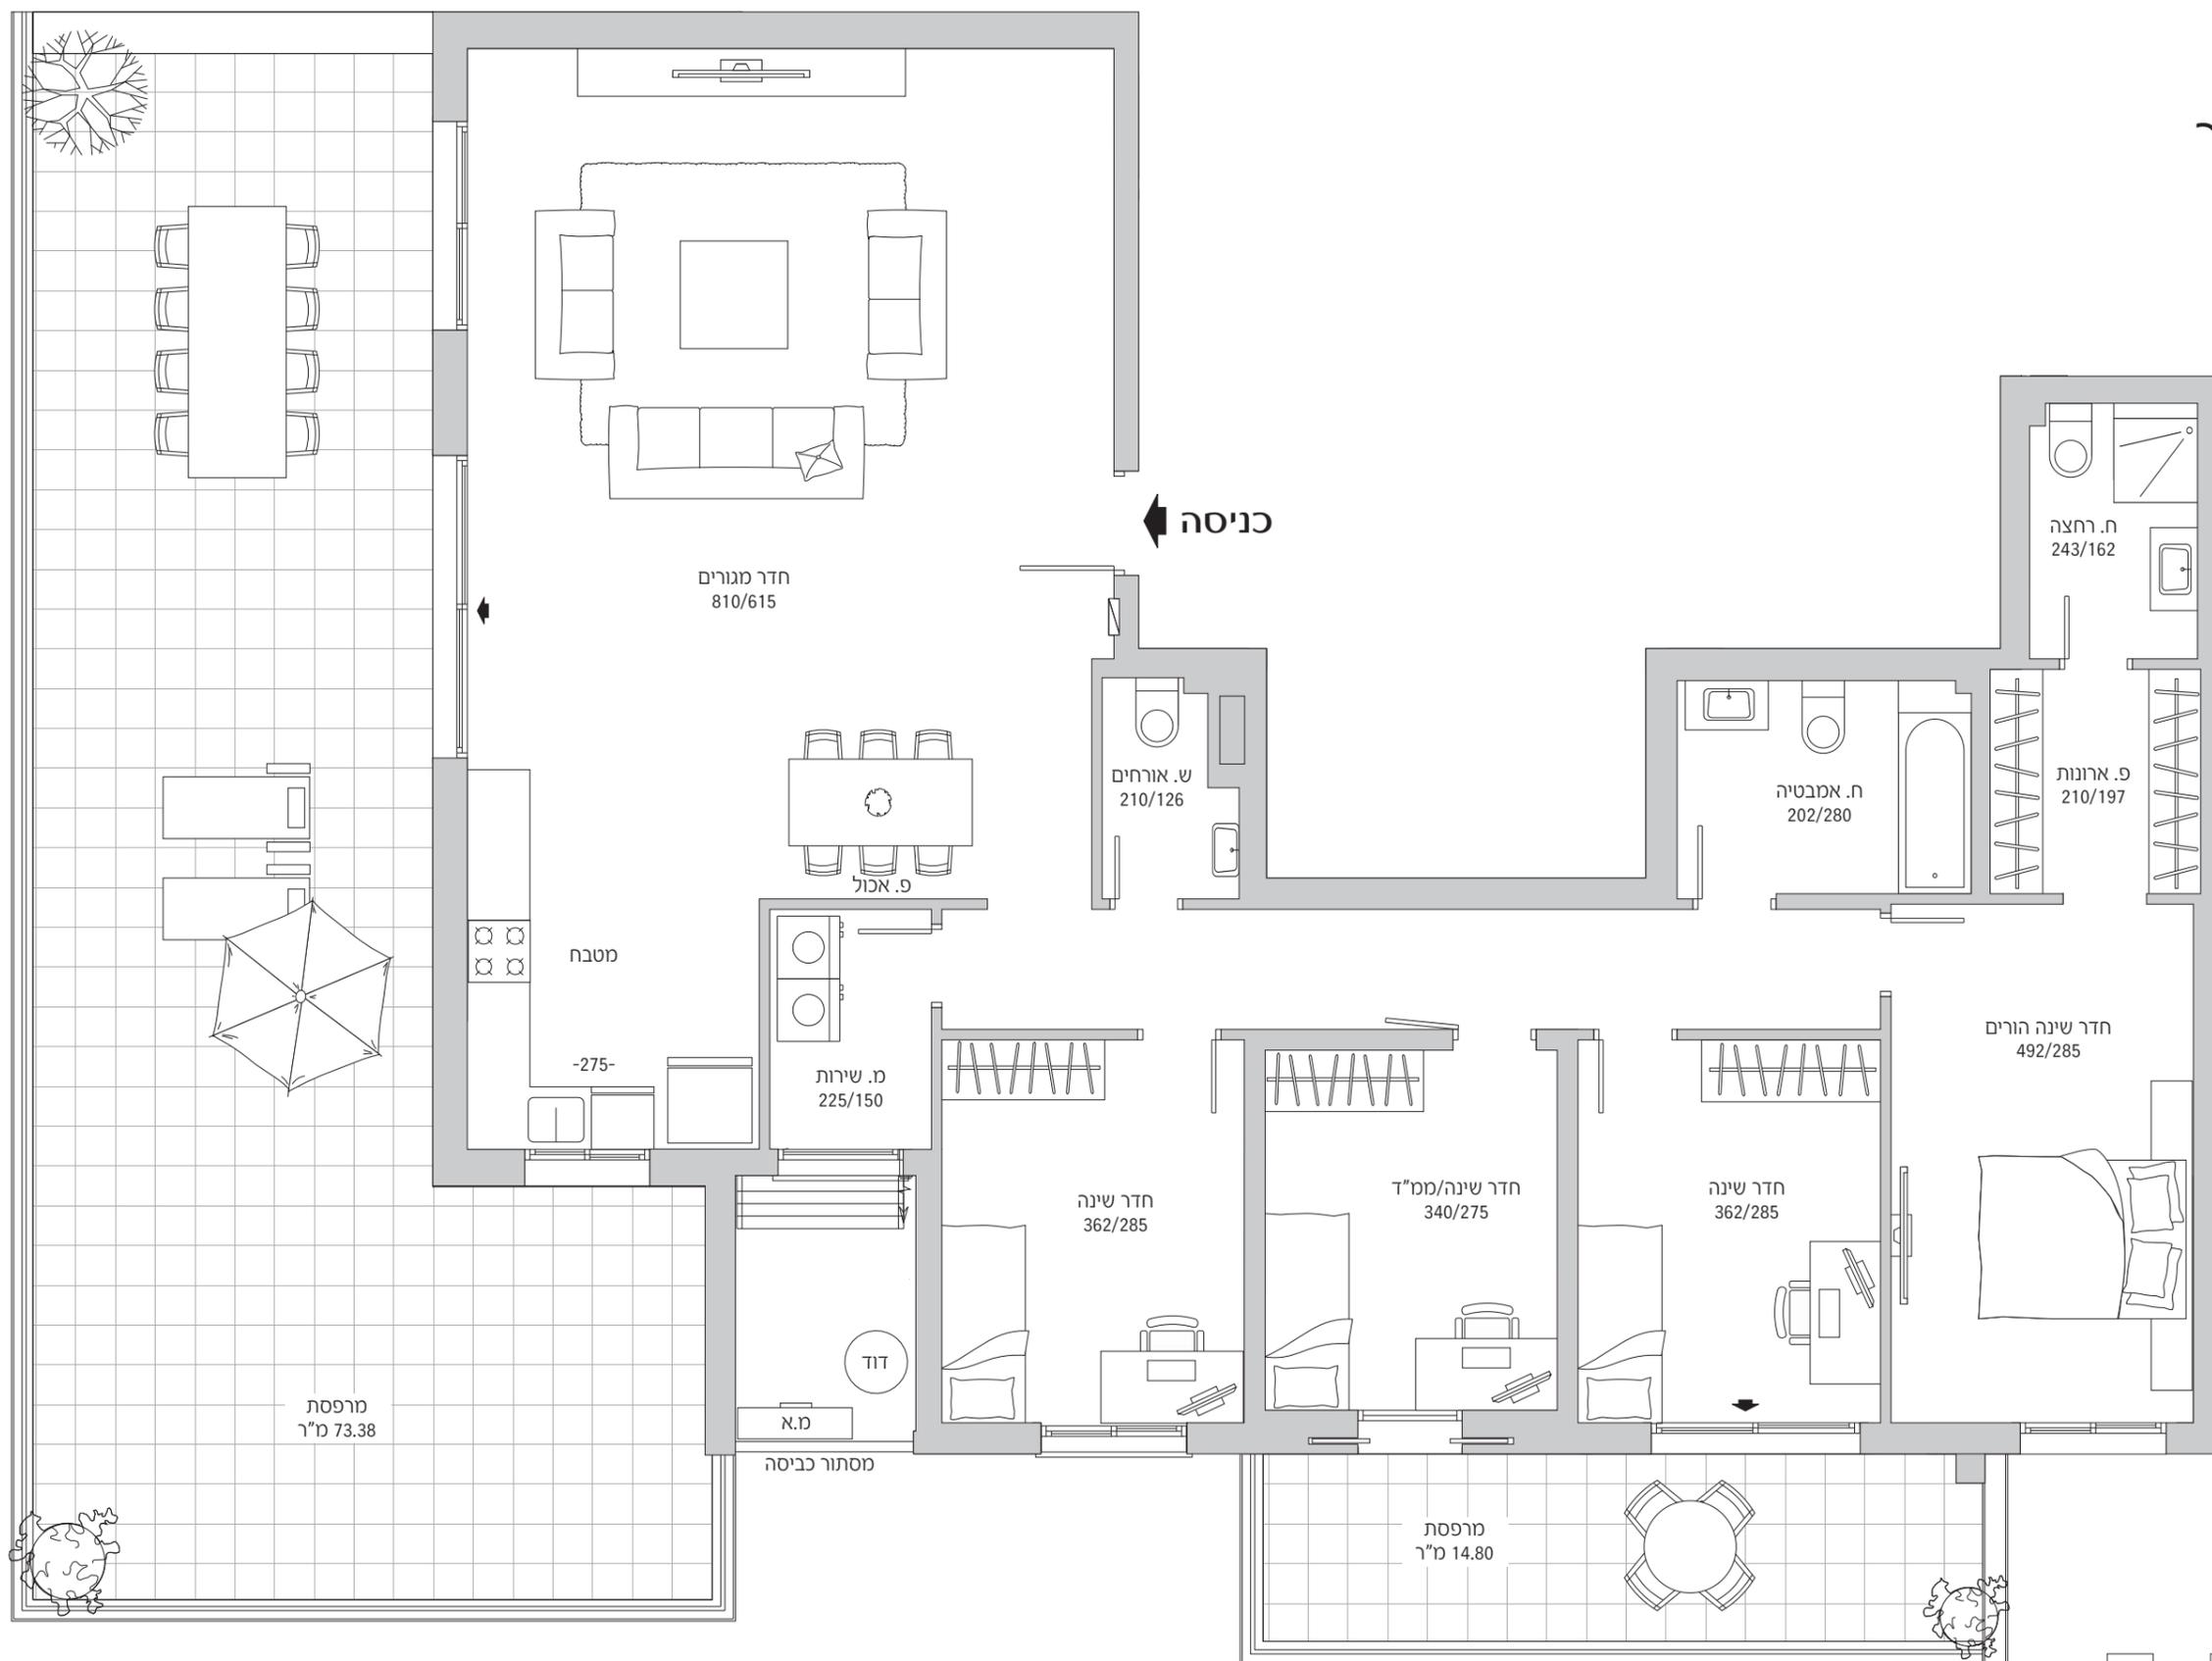

התוכניות והפרטים בדף זה להמחשה ולמסירת מידע בלבד, ואינם מהווים כל התחייבות החברה. את החברה מחייב ההסכם והמפרט הטכני, לפי חוק המכר שעליו יחתמו החברה והרוכשים.