





<http://bit.ly/2kl2sA8>



<http://bit.ly/2jcr6VD>

דירה דופלקס 6 חדרים  
 טיפוס T3  
 קומה ראשונה  
 דירה מס' 5

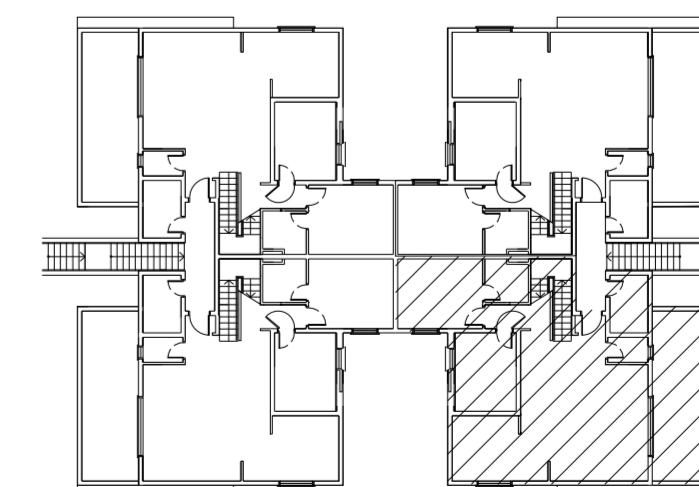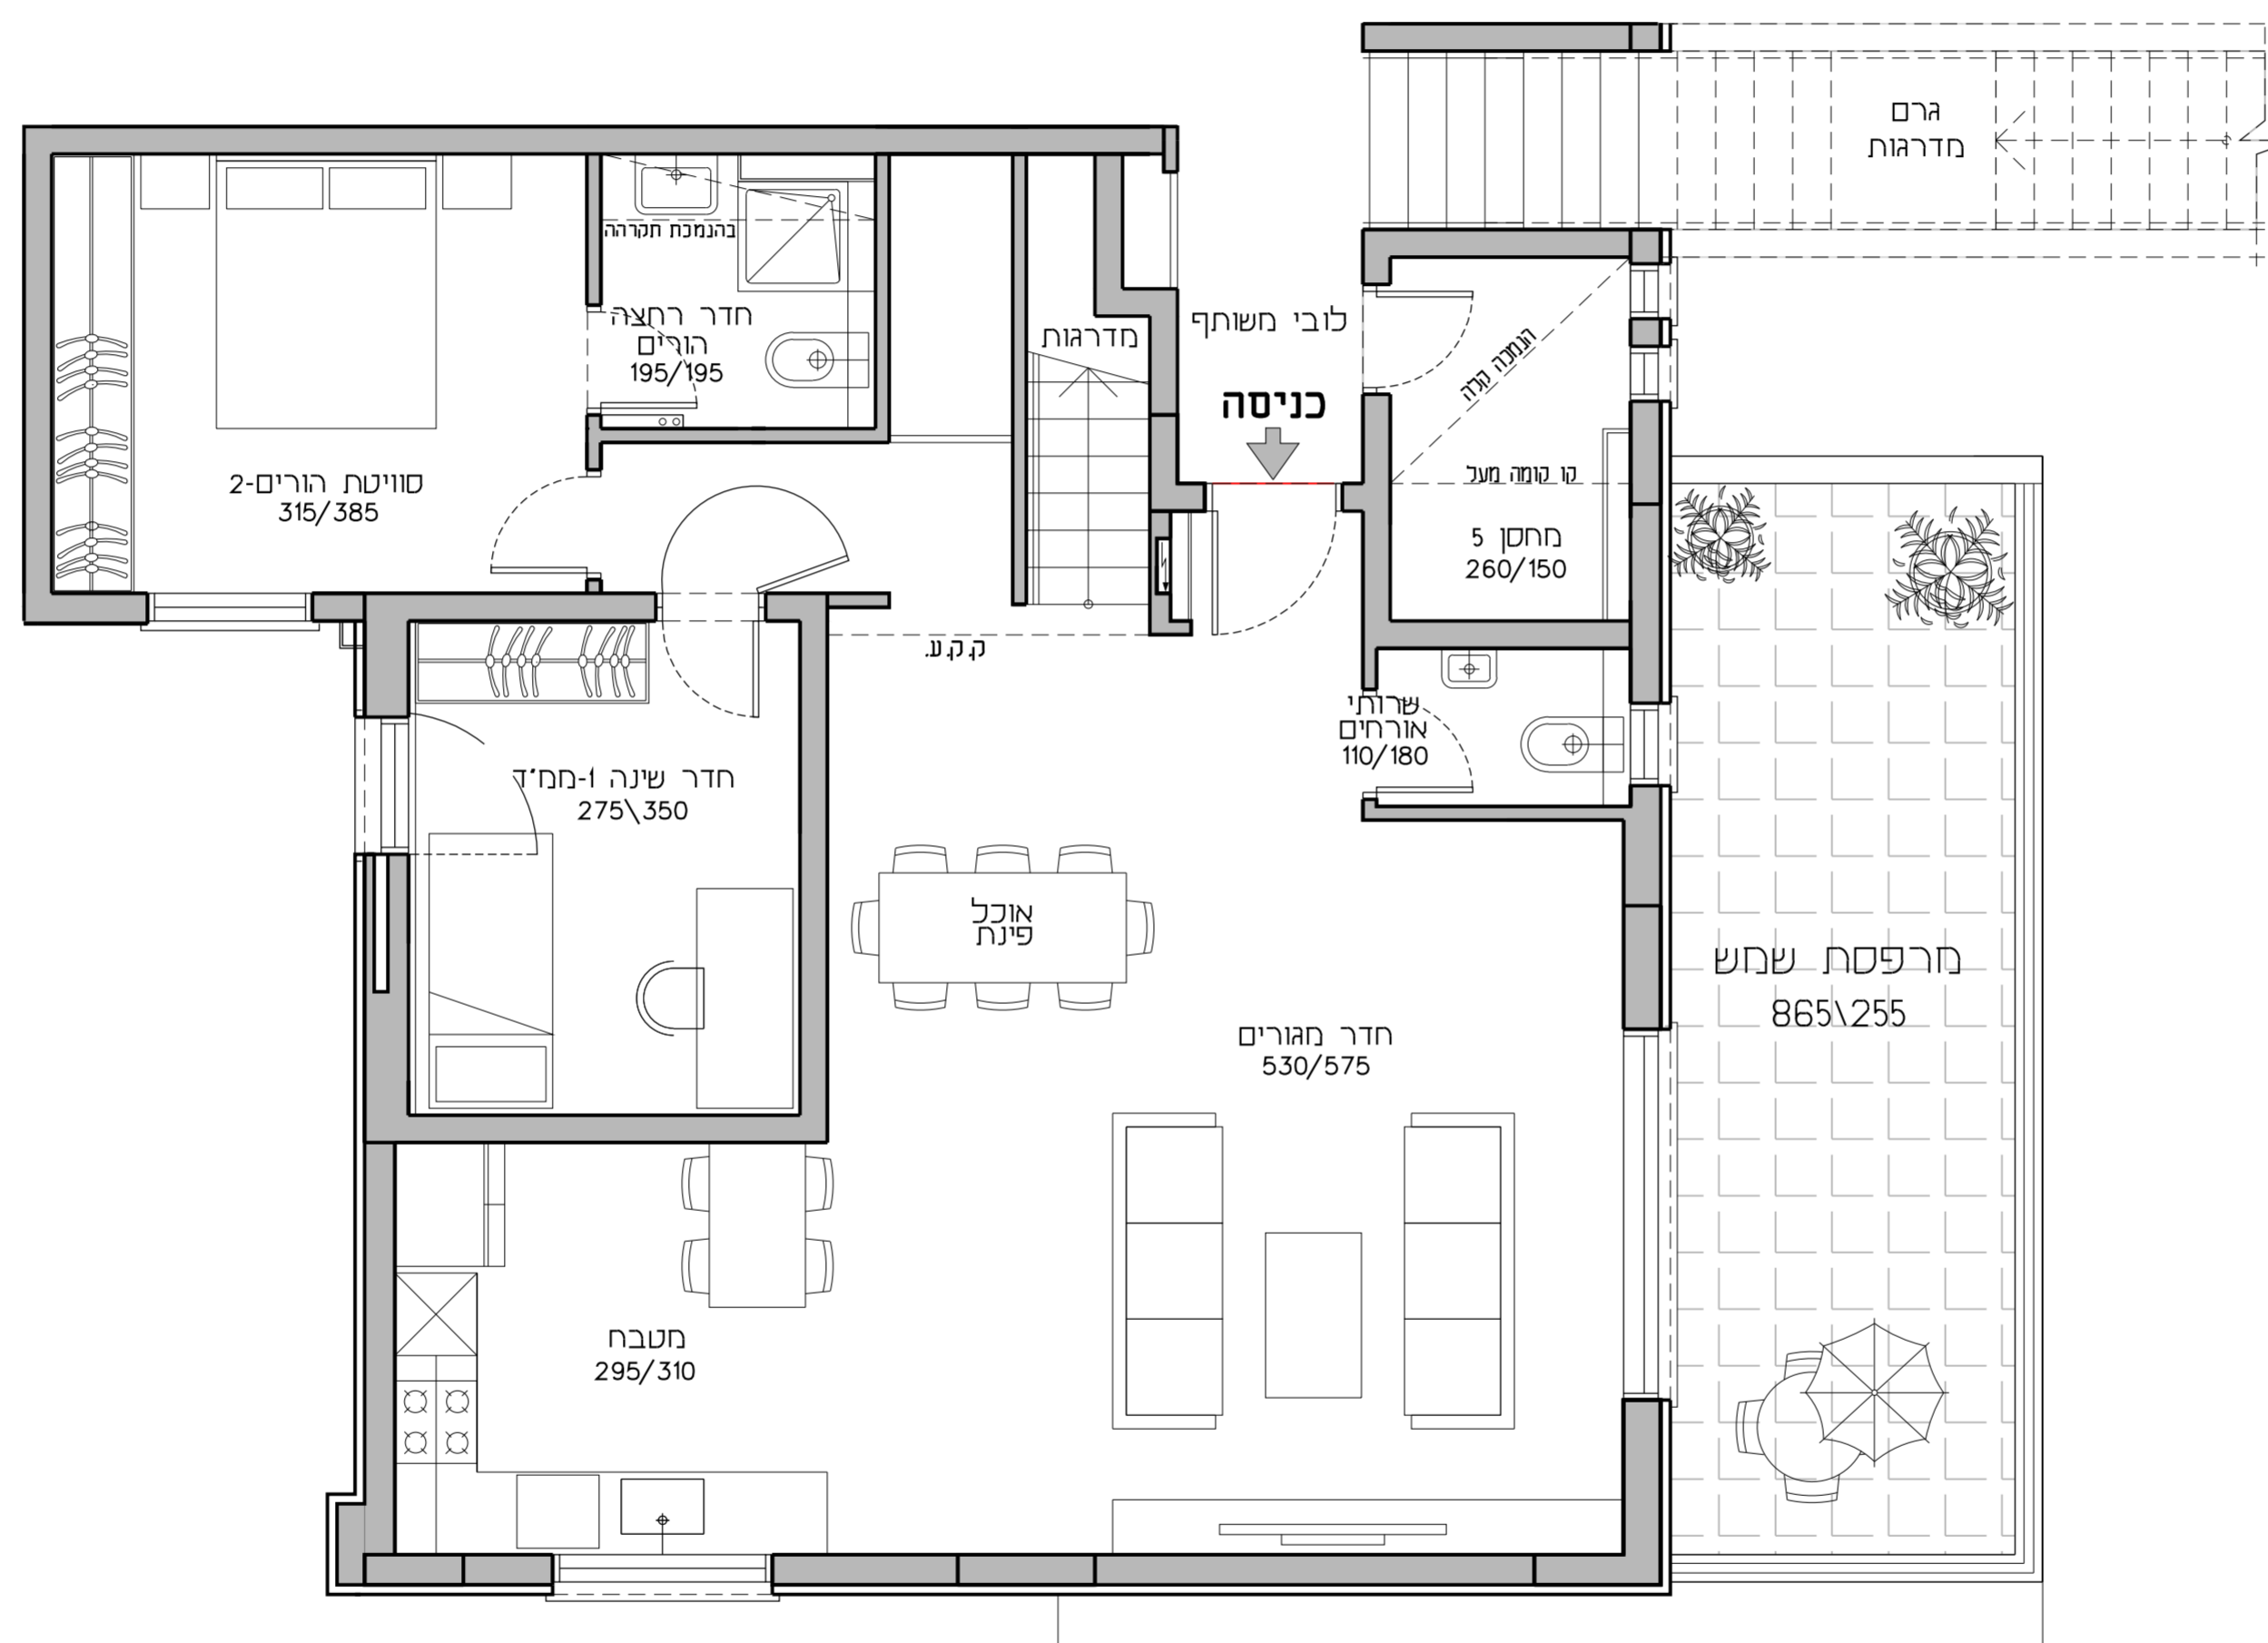

התוכנית, ההדמיות והפרטים בדף זה הינם להתרשמות ומידע בלבד ואינם מהווים כל התחייבות מצד החברה, את החברה מחייב הסכם ומפרט המכר בלבד, שעליו יחתמו החברה והרוכשים.