








דירת 4 חדרים

דירה מס' 21, קומה 7

109 מ"ר + 15 מ"ר מרפסת

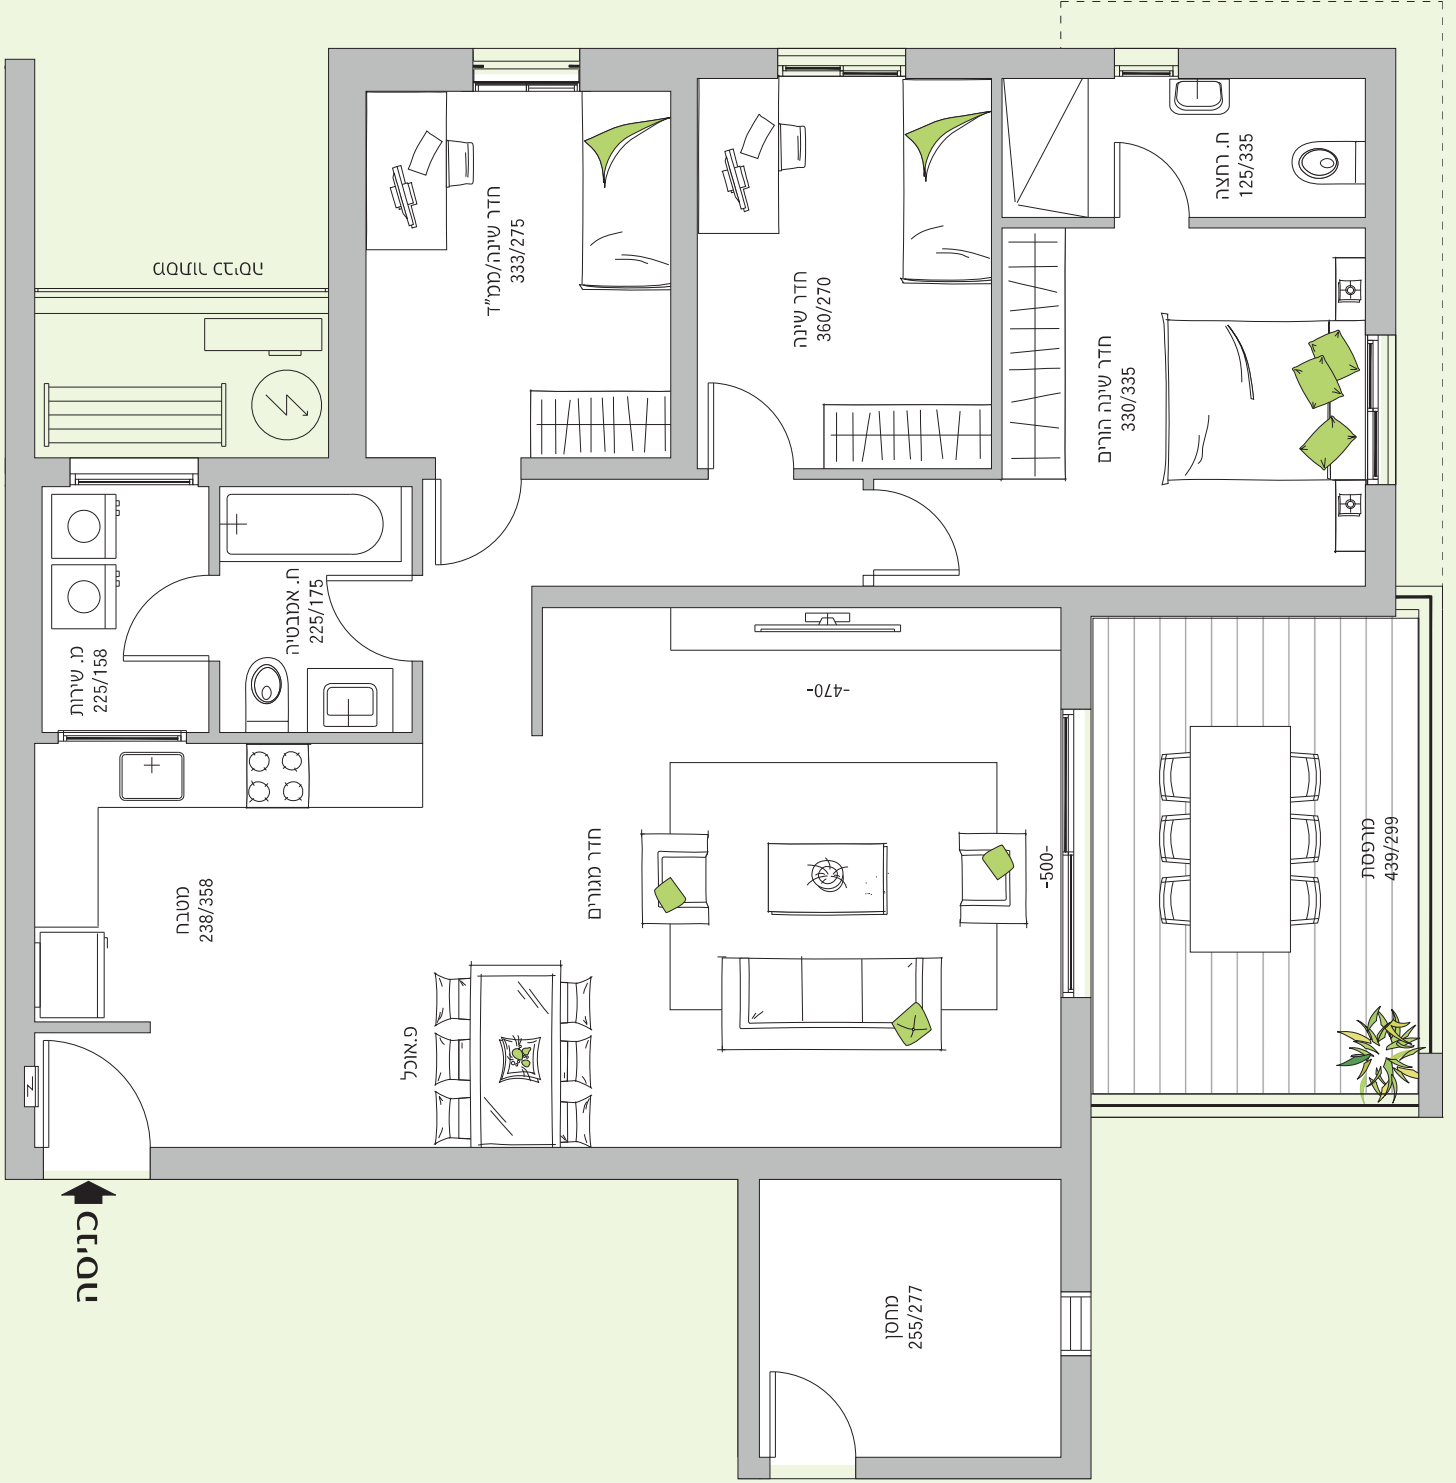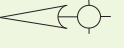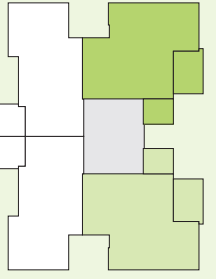

התוכנית והמטריקס בדיקו זה הינם לתיאור מוסמך ומיועד לשימוש בלבד. יש להתייעץ עם יועץ הנדסה ומכירת נדל"ן לפני שישווקו. ייתכנו שינויים בתוכנית והמטריקס.