



EUCALYPTUS


אקליפטוס. הבית הטבעי שלי



דירה 3 | 6 חדרים

שטח דירה: 171.48 מ"ר | שטח מרפסת: 53.81 מ"ר | שטח מקורה: 13.38 מ"ר

AF דירה 3

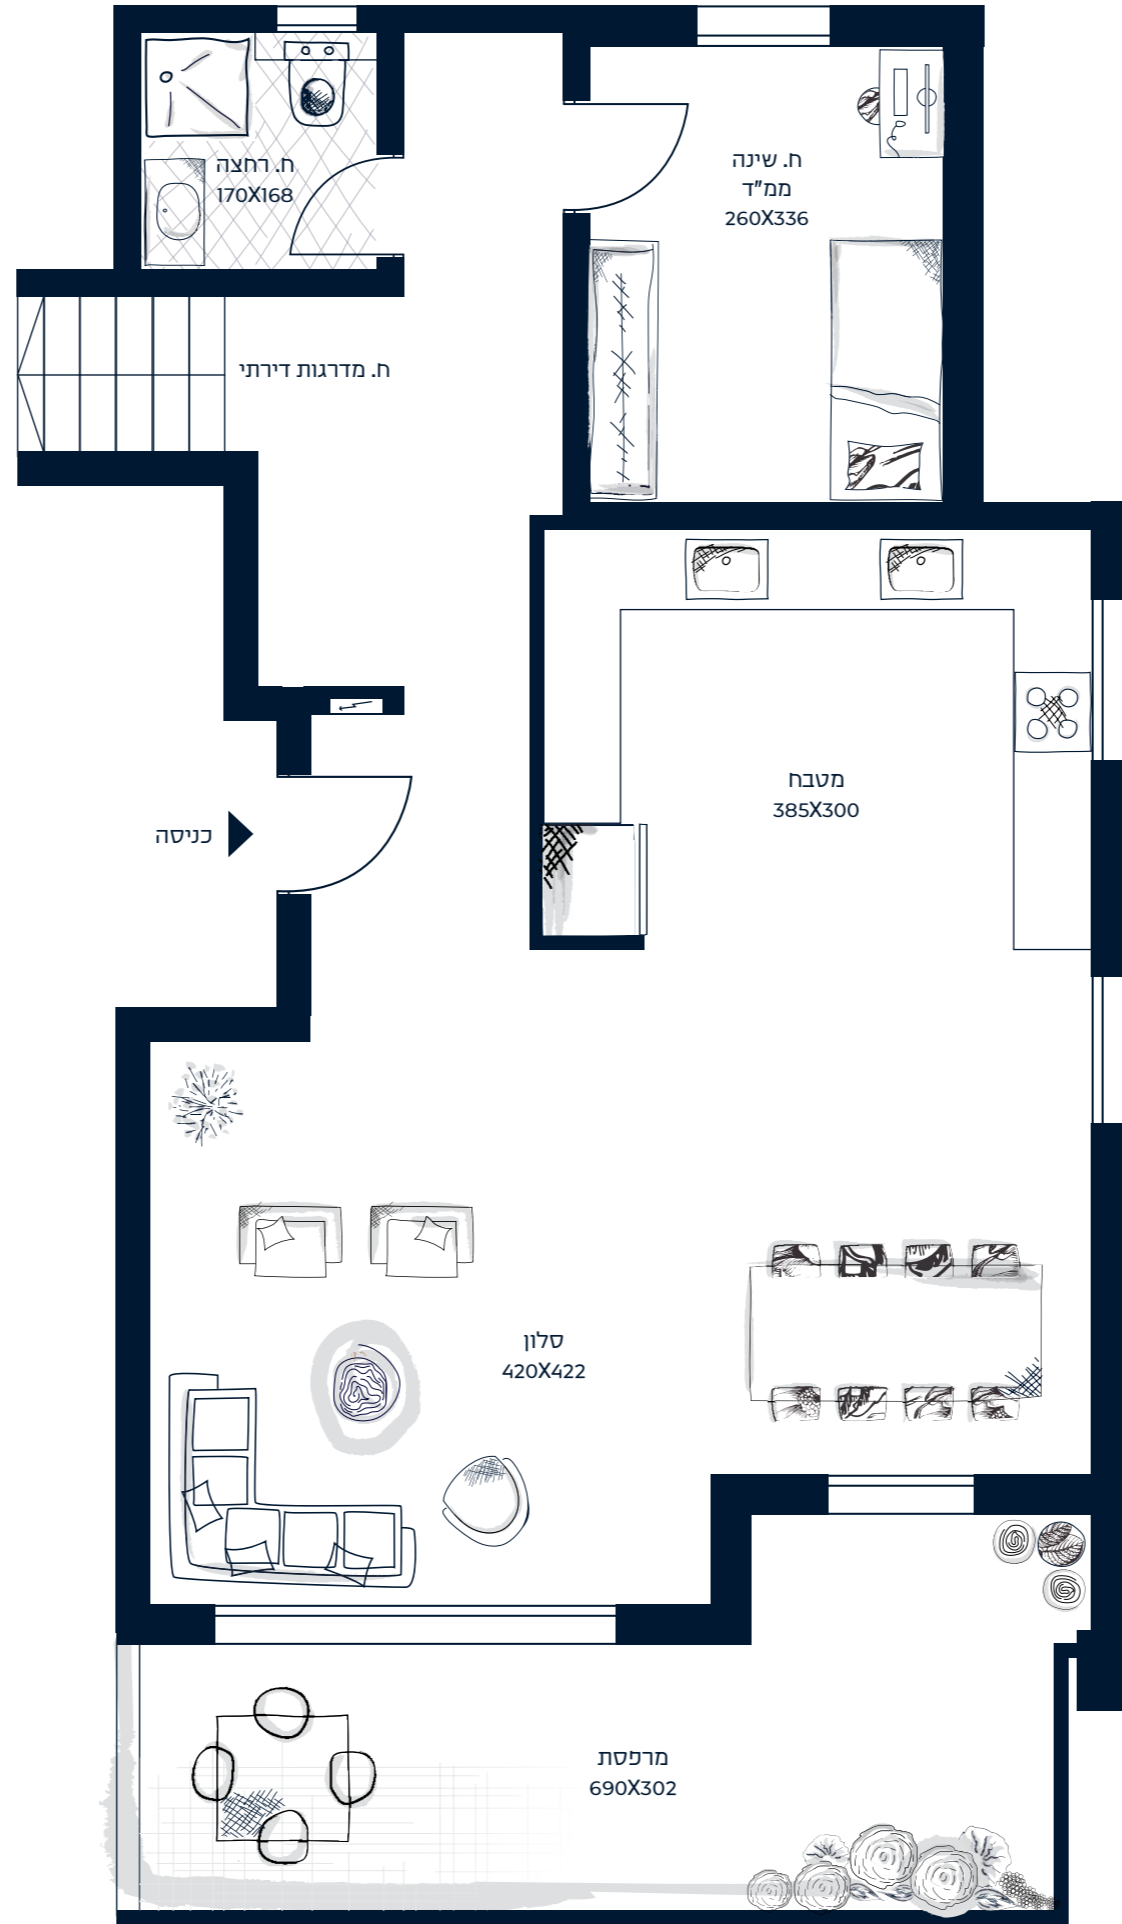

2


קומה שניה
סלון, מטבח וחדר שינה

שטח קומה: 86.05 מ"ר
מרפסת שמש: 16.44 מ"ר

שטח מקורה: 1.57 מ"ר



AF דירה 3

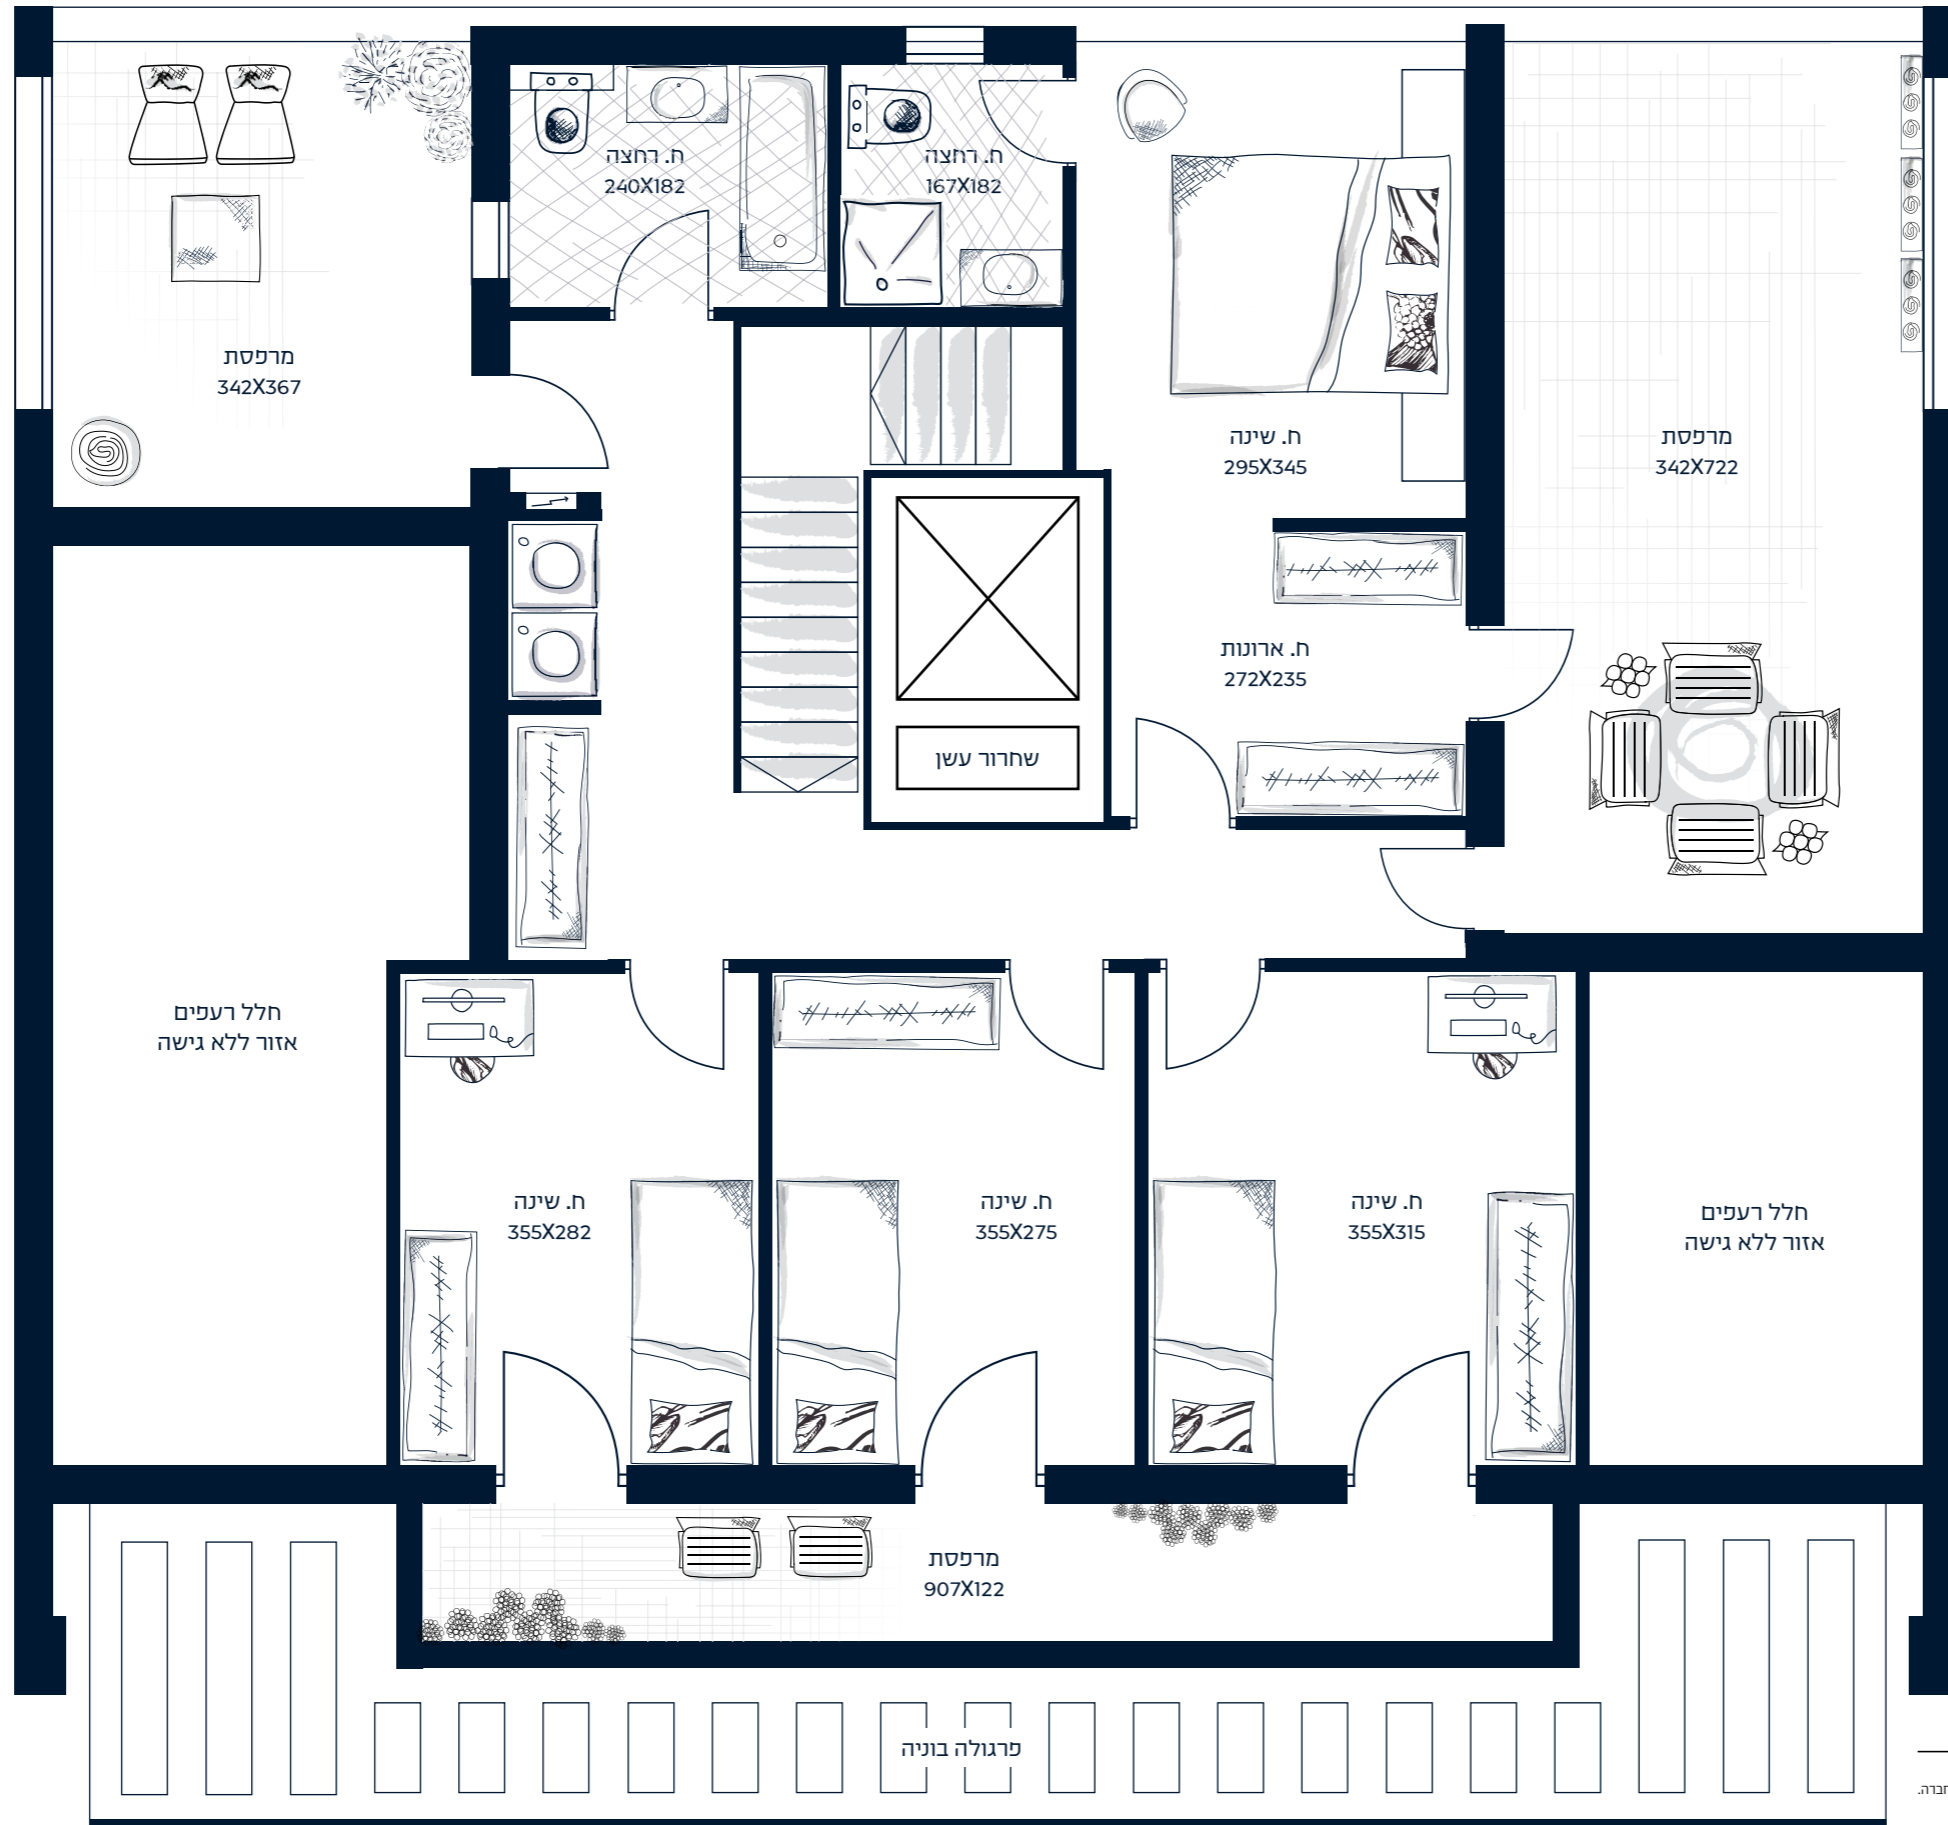

3

קומה שלישית
חדרי מגורים

שטח קומה: 84 מ"ר
שטח מרפסת: 50 מ"ר

