




EUCALYPTUS


אקליפטוס. הבית הטבעי שלי




דירה 2 | 7 חדרים

שטח דירה: 248.05 מ"ר שטח מרפסות: 32.47 מ"ר שטח מקורה: 3.84 מ"ר שטח מחסן: 4.41 מ"ר

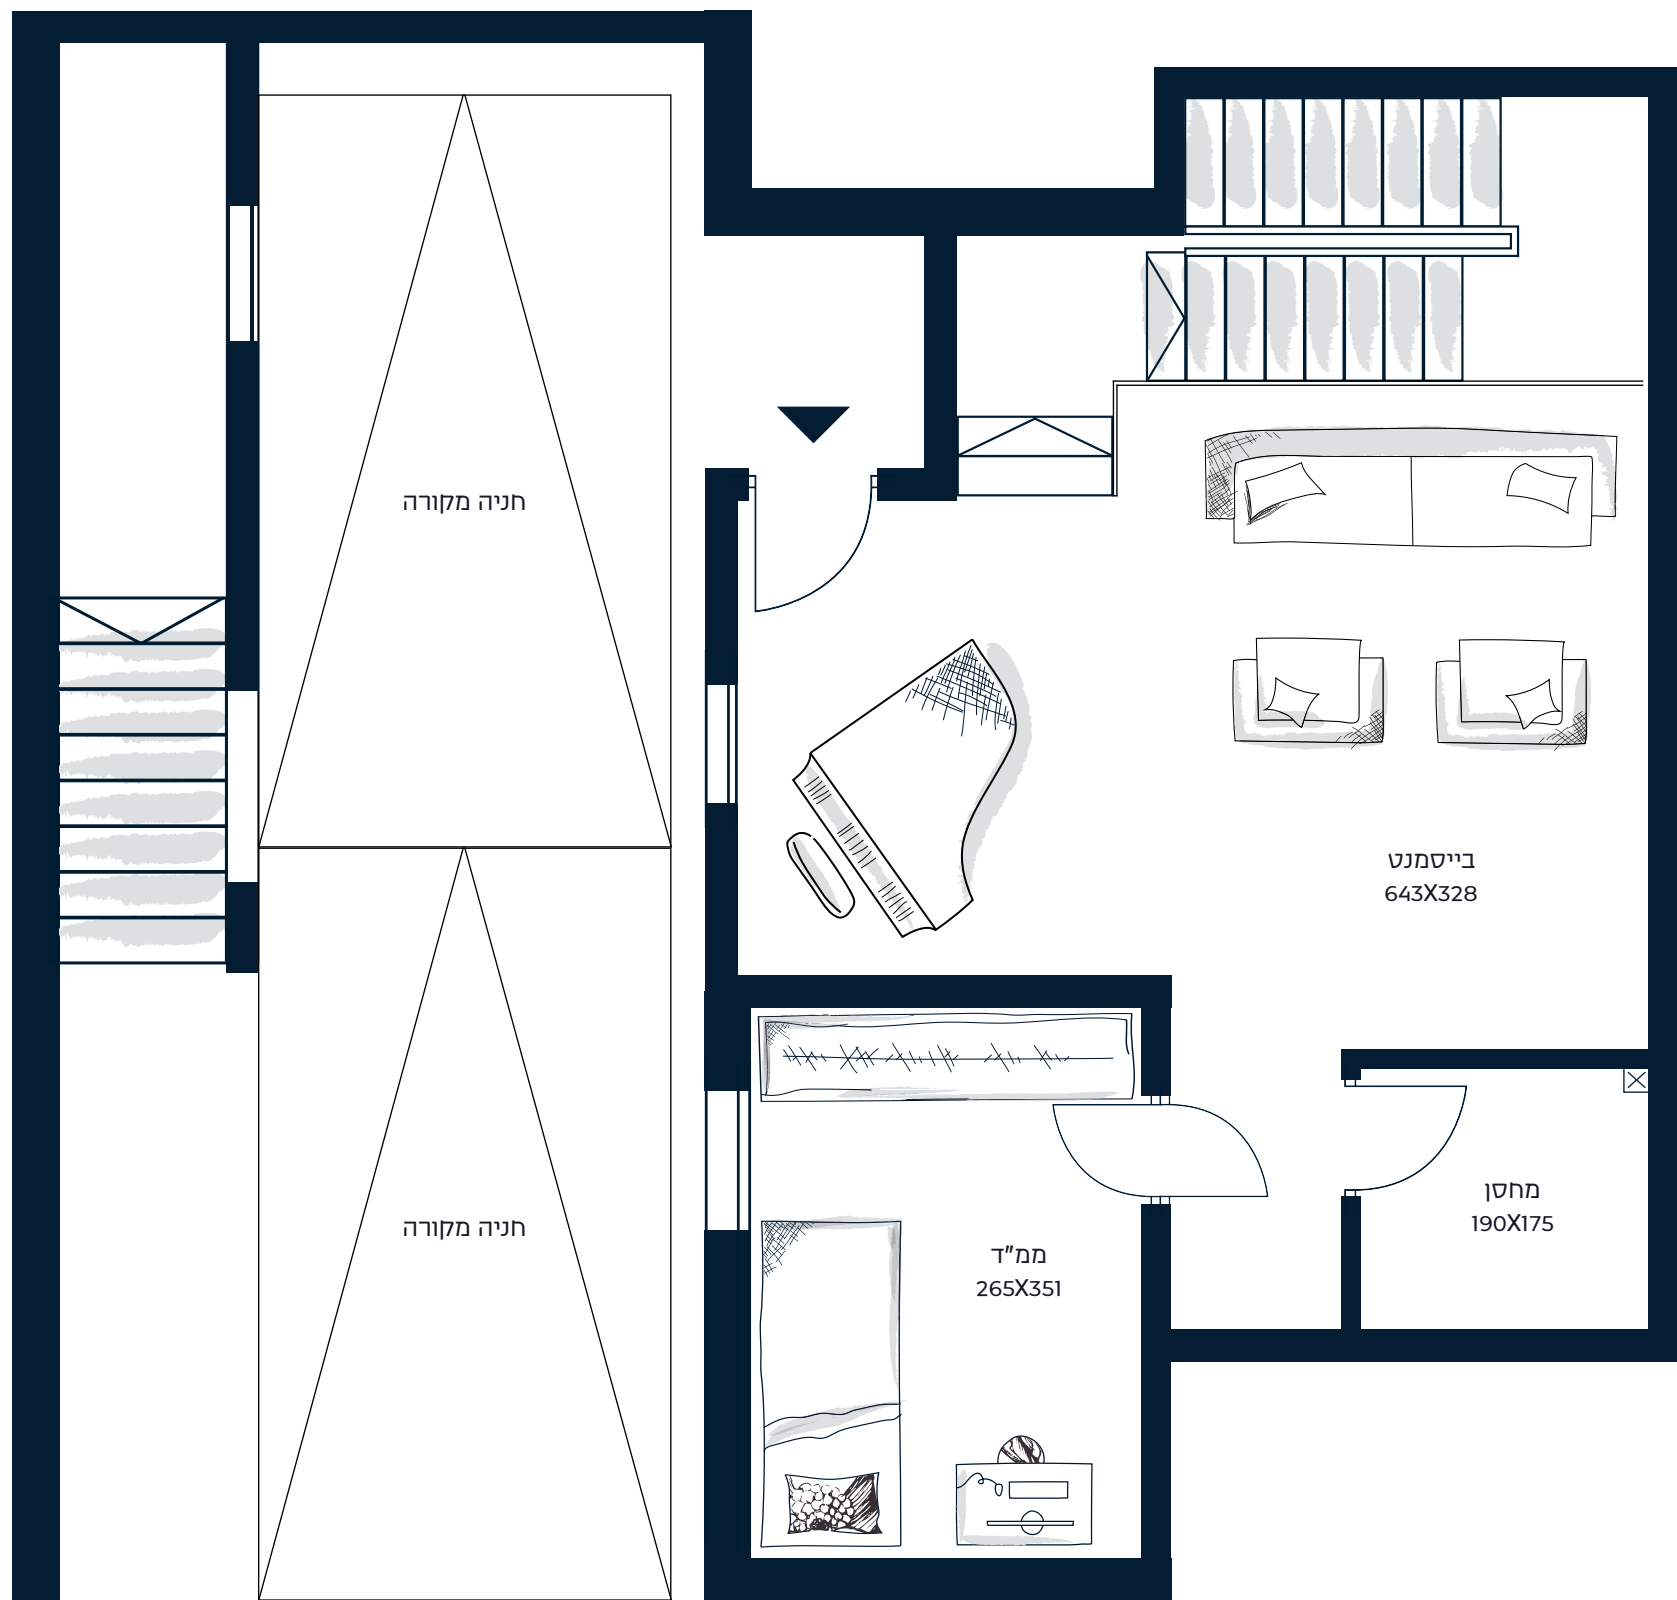

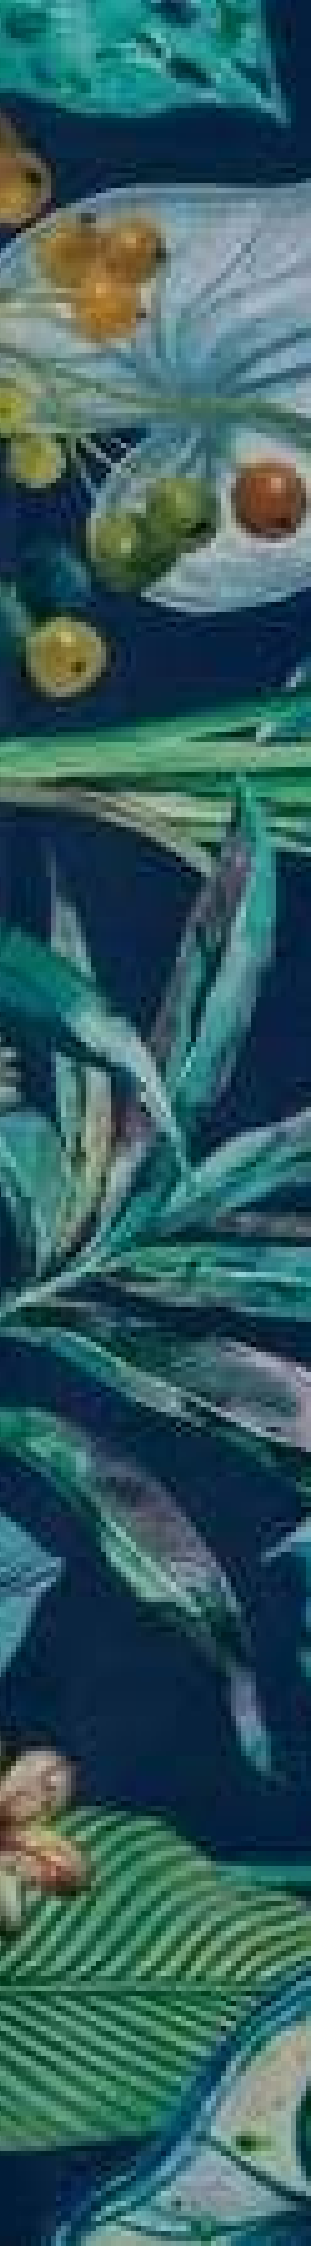

דירה 2 B

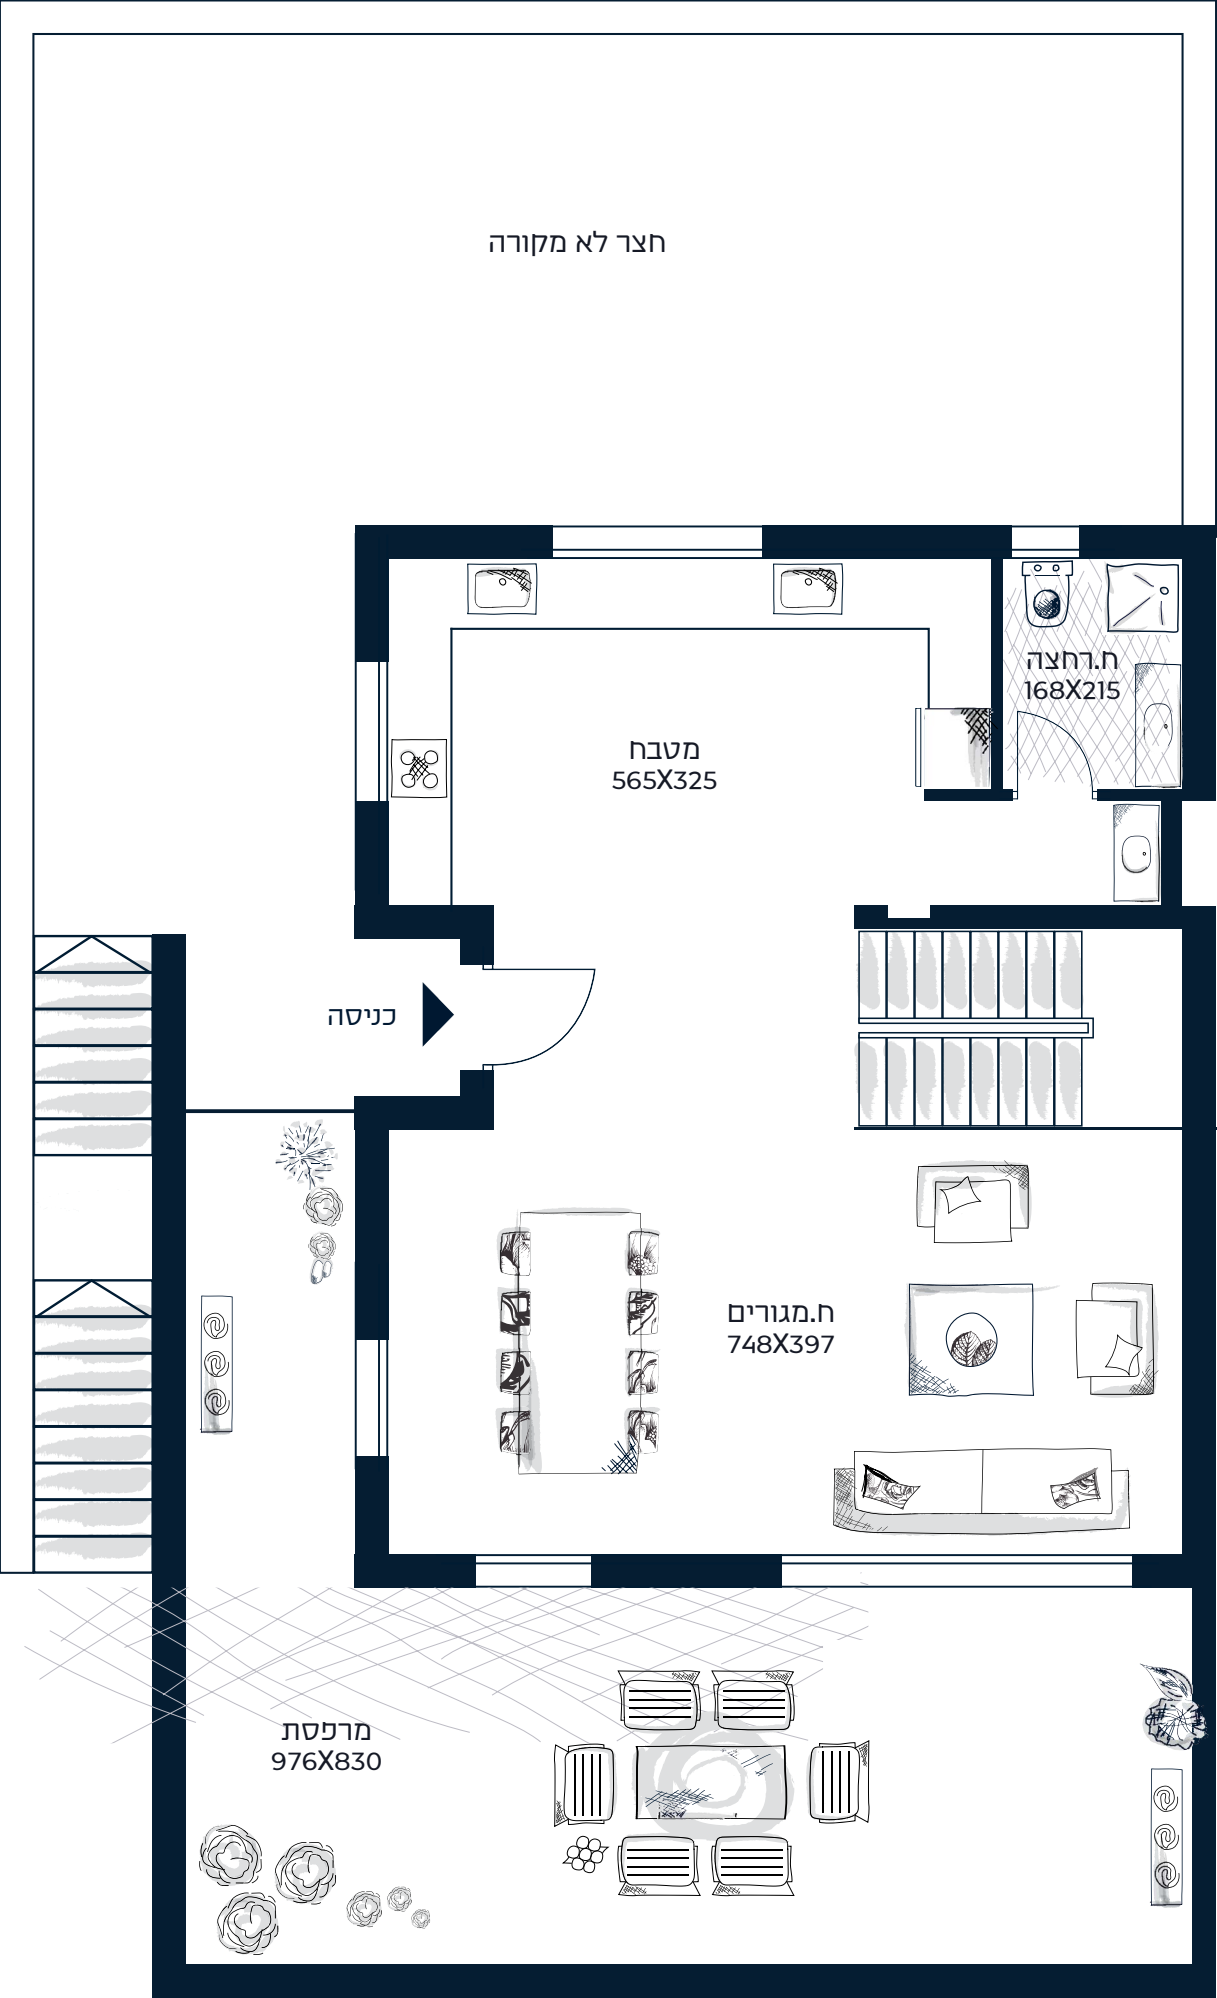

0


קומה 0
סלון, מטבח וחדר שינה

שטח קומה: 80.18 מ"ר
גינה: ? מ"ר

שטח מרפסת: ?? מ"ר


ההדמיות, התכנון והפרטים בפרוספקט זה, הינן למסירת מידע בלבד ואינם מהווים כל התחייבות של החברה. את החברה יחייב ההסכם והמפרט הטכני לפי חוק המכר, שעליו יחתמו החברה והרוכשים. תכנון המטבח והריהוט בדירה הינם סקיצה רעיונית בלבד ואינם מחייבים את החברה בשום צורה שהיא.



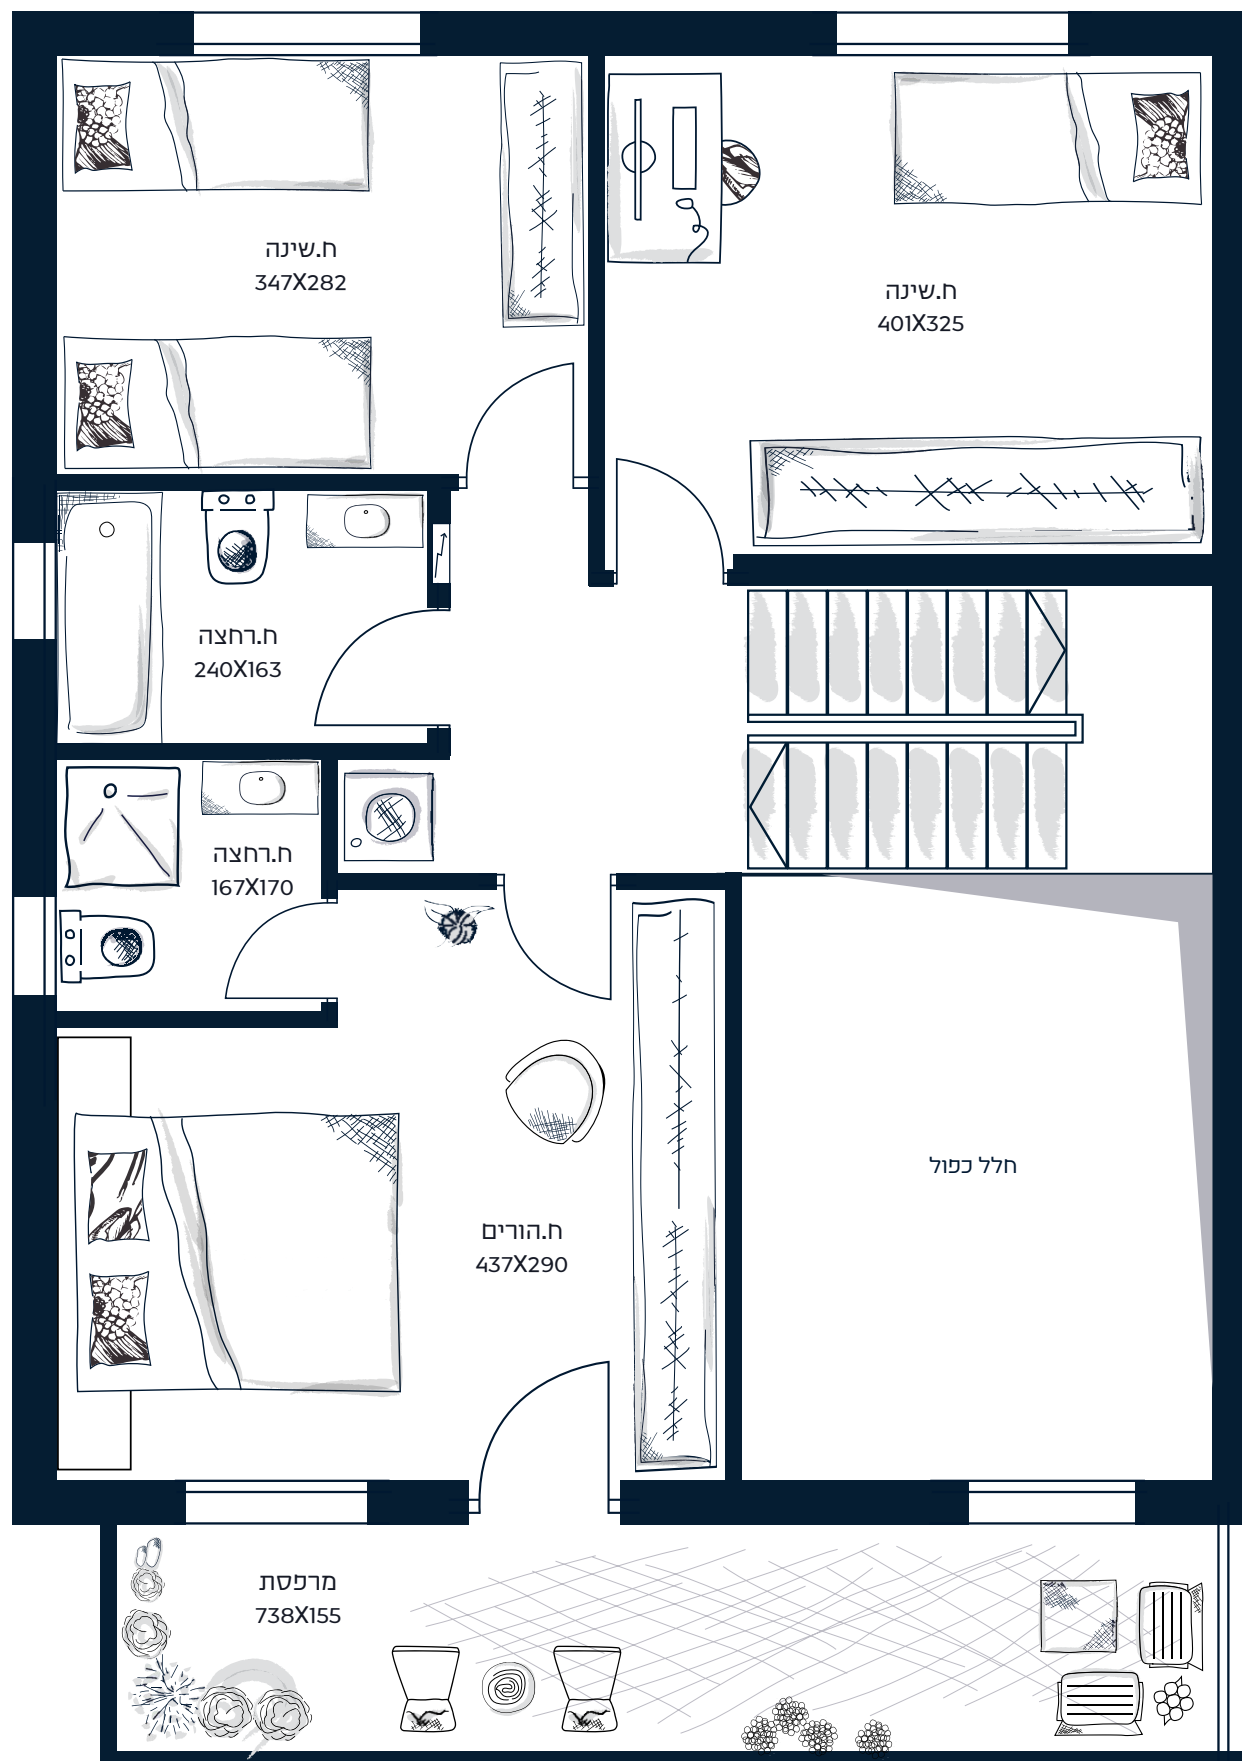

דירה 2 B



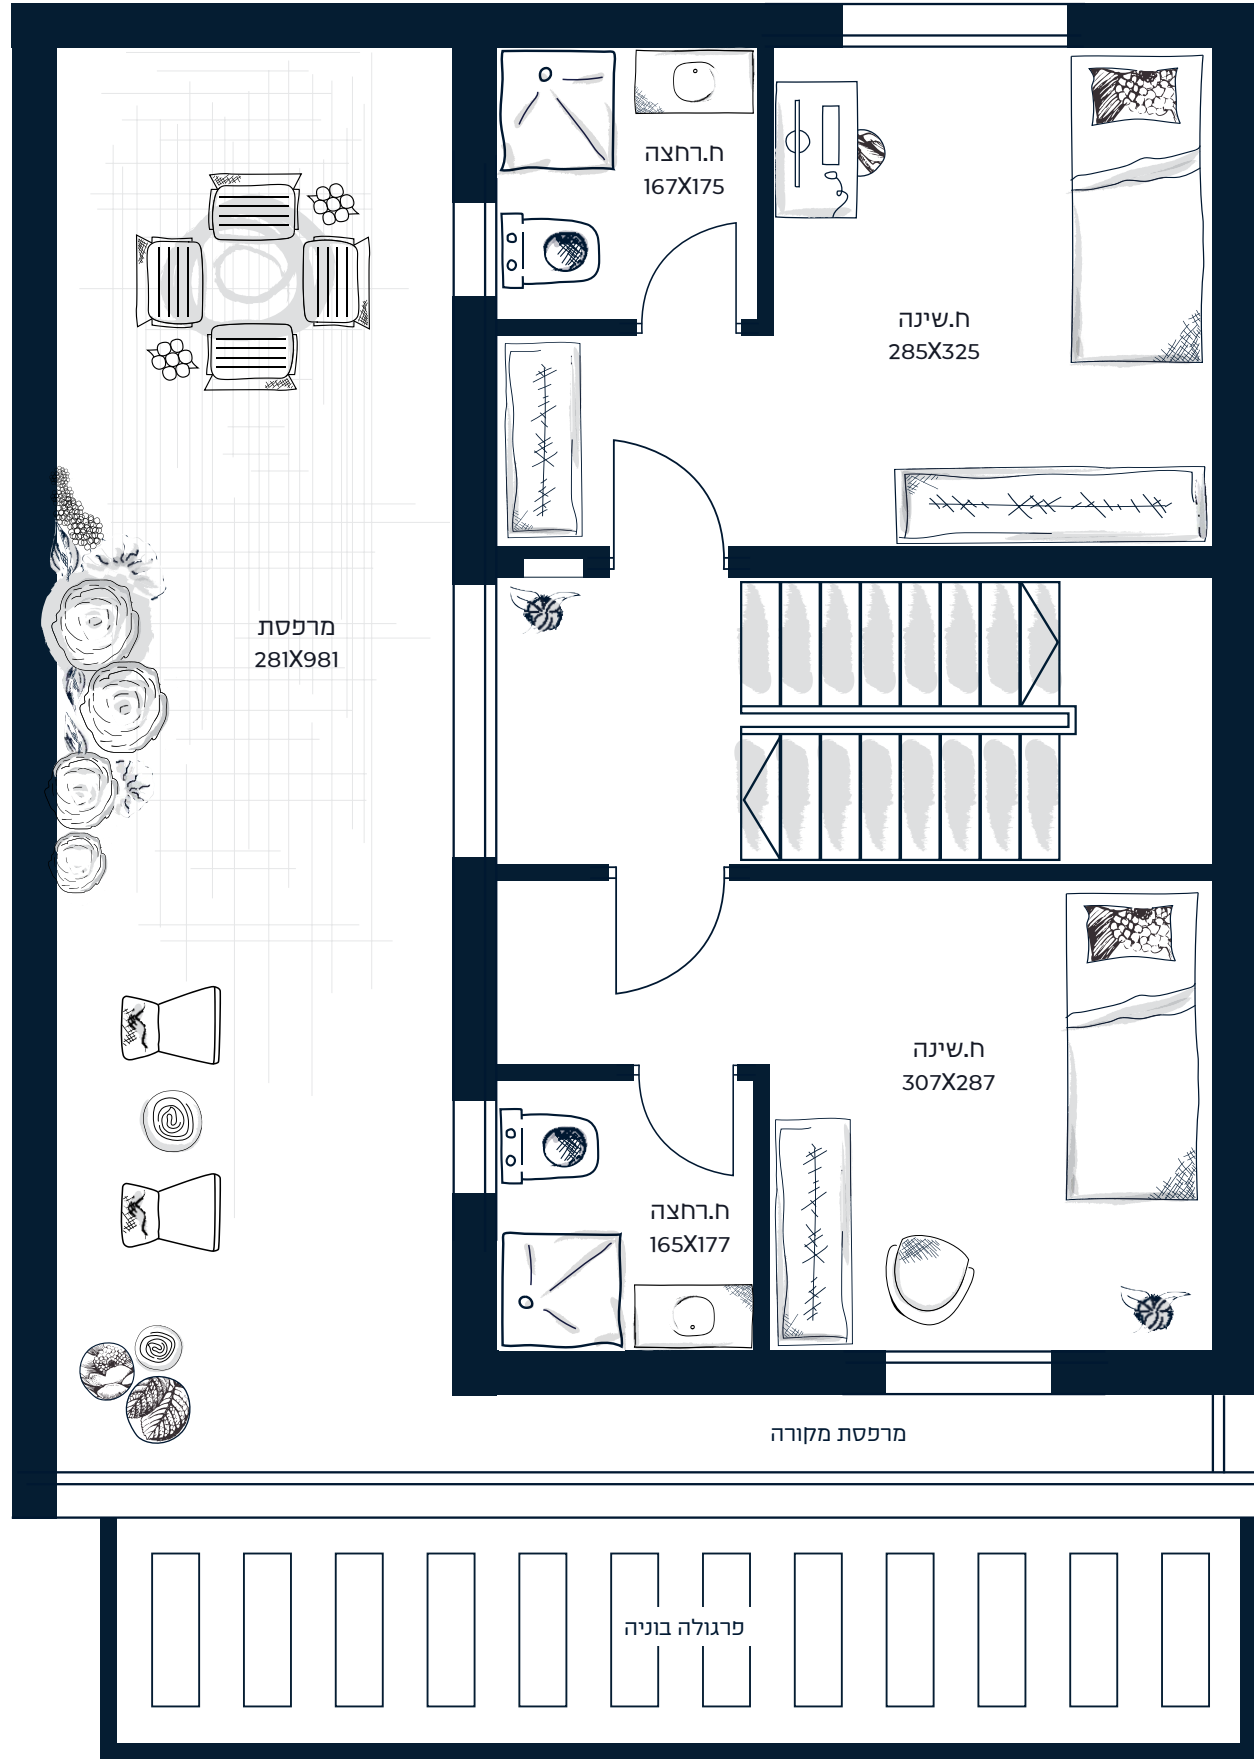

דירה 2 B

