



EUCALYPTUS

אקליפטוס. הבית הטבעי שלי



דירה 1 | 7 חדרים

שטח דירה: 243 מ"ר שטח גינה: ??? מ"ר שטח מרפסות: 124.45 מ"ר

C דירה 1



קומת מרתף
חדר אירוח ולובי

שטח קומה: 41.33 מ"ר
שטח מחסן: 4.62 מ"ר

שטח גינה: ? מ"ר



C דירה 1




O

קומת כניסה וחניה
חדר מגורים, מטבח ושינה

שטח קומה: 80.14 מ"ר
שטח מרפסת: 13.15 מ"ר



C דירה 1

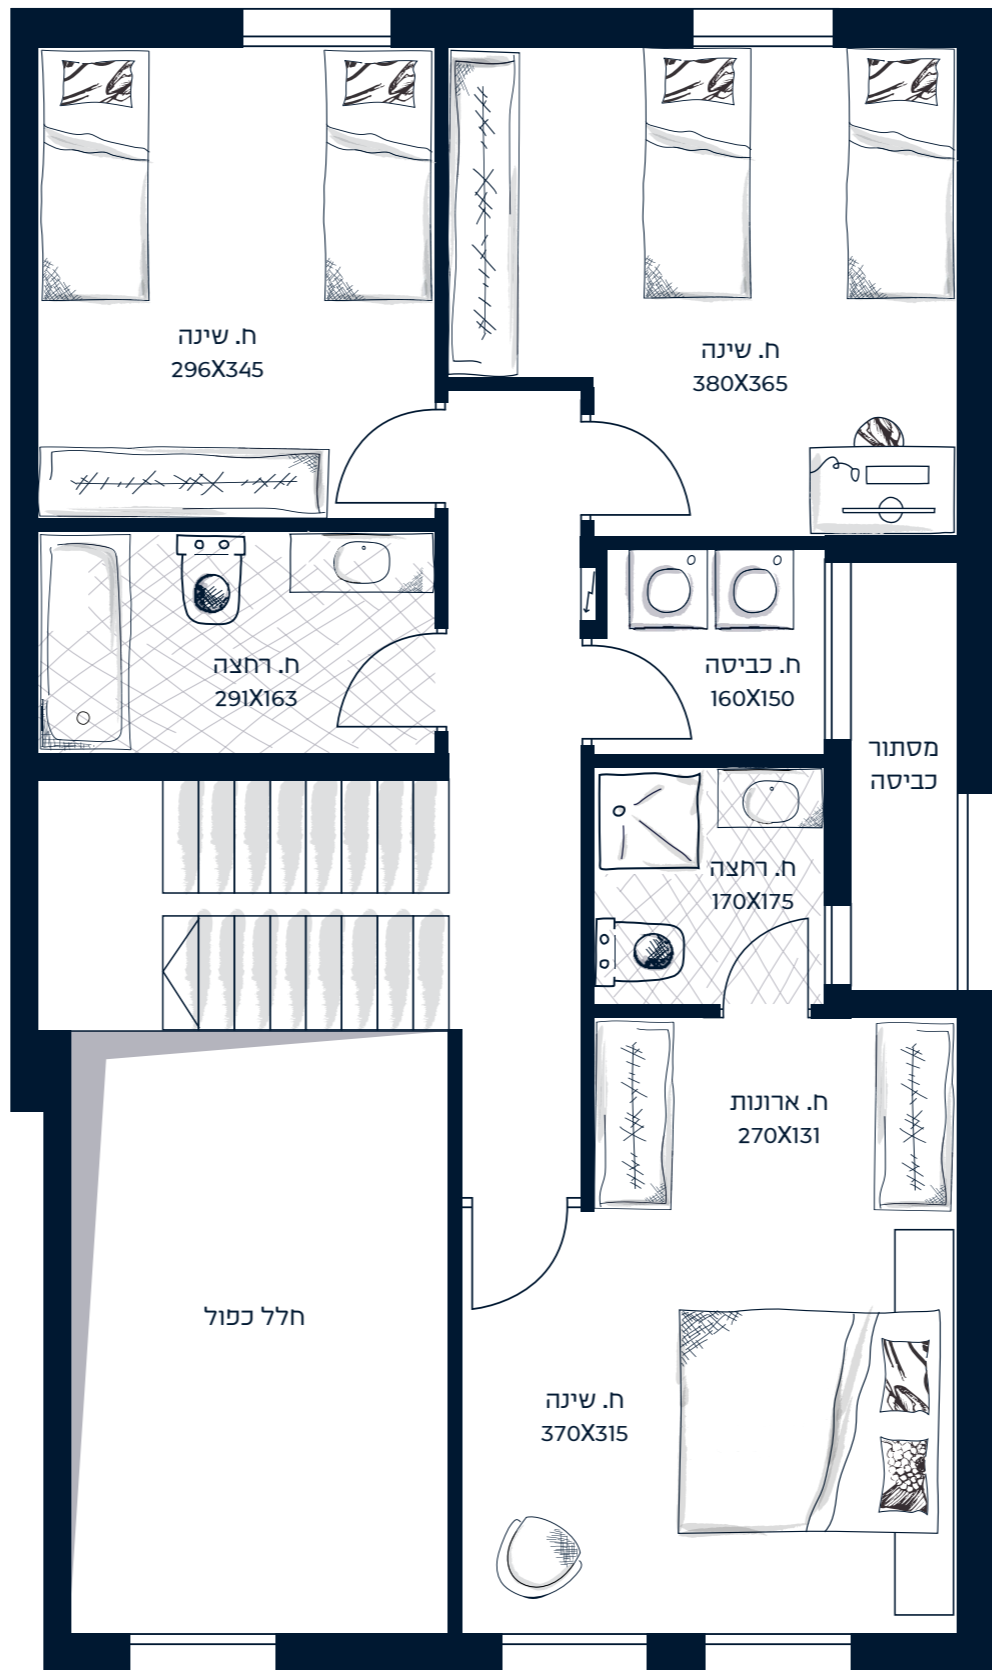


1

קומה ראשונה
חדרי שינה וכביסה

שטח קומה: 87 מ"ר



C דירה 1

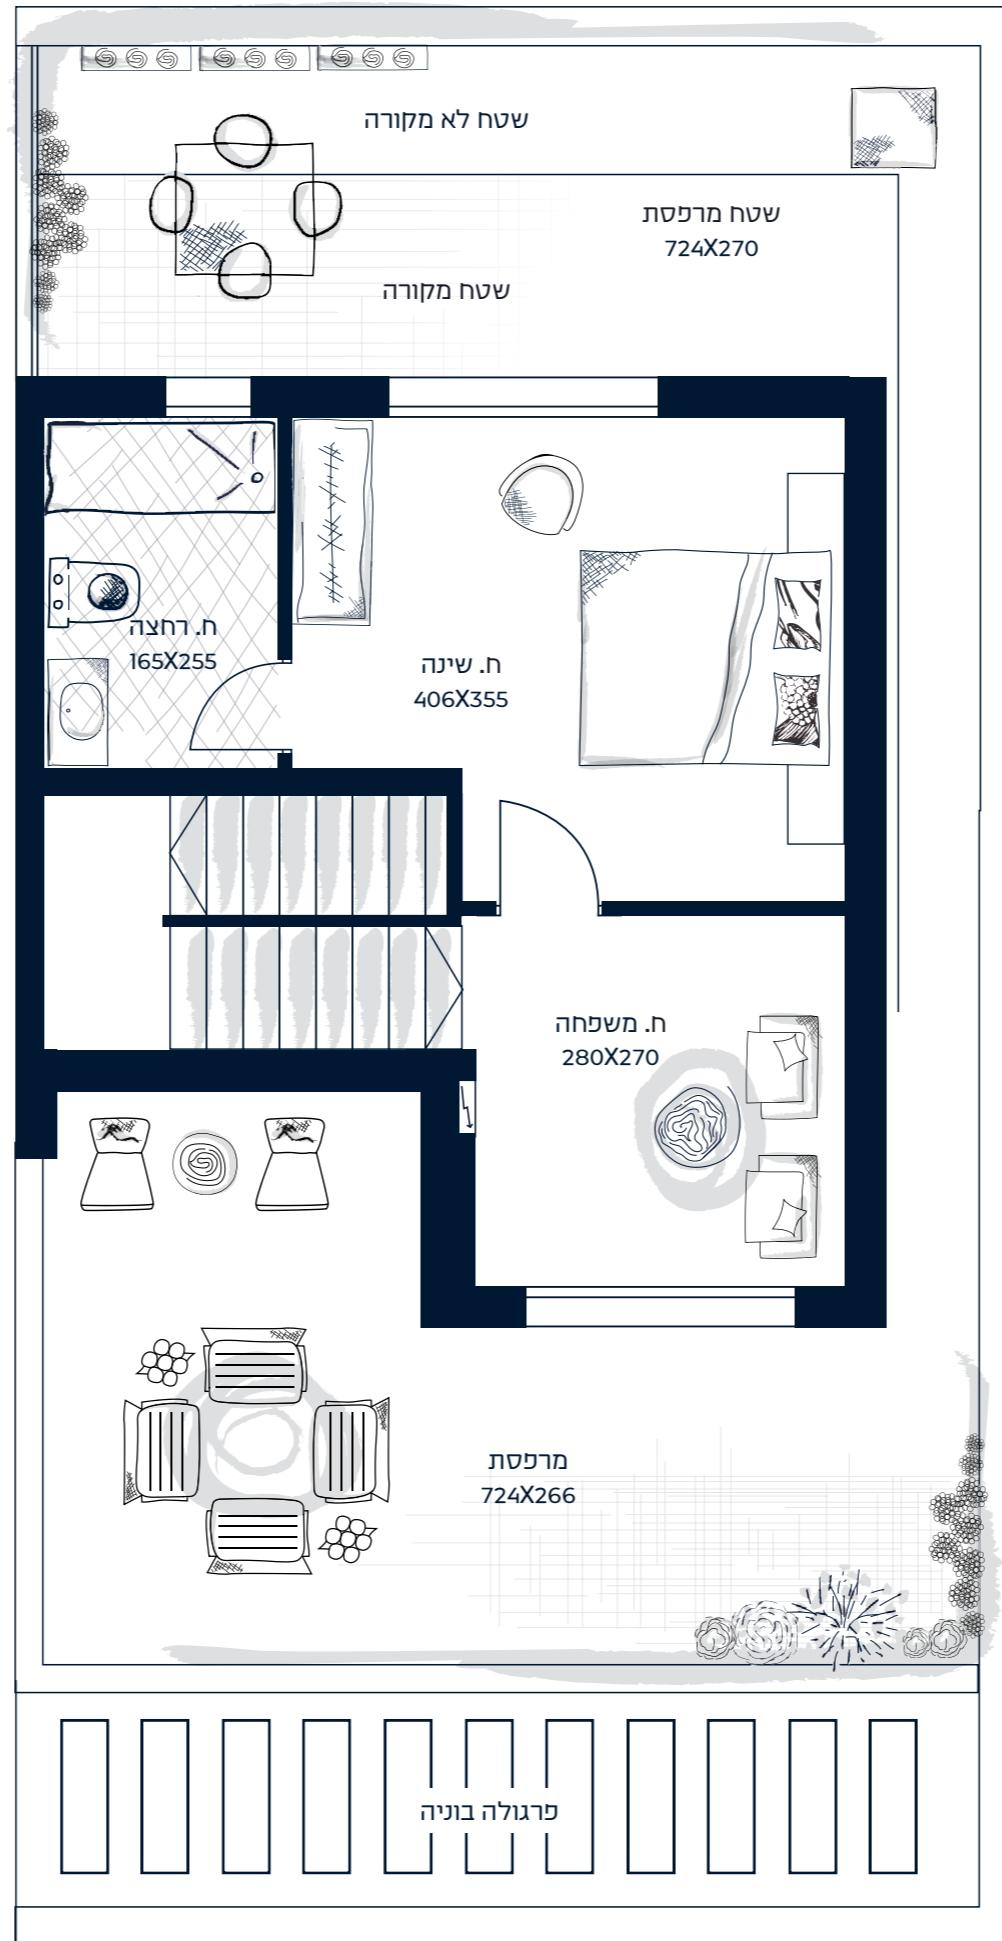

2

קומה ראשונה

חדר משפחה והורים

שטח קומה: 33.97 מ"ר

מרפסת: 54 מ"ר





EUCALYPTUS


אקליפטוס. הבית הטבעי שלי



דירה 2 | 6 חדרים

שטח דירה: 210 מ"ר | שטח מרפסות + שטח גג: 104.46 מ"ר

דירה 2 C

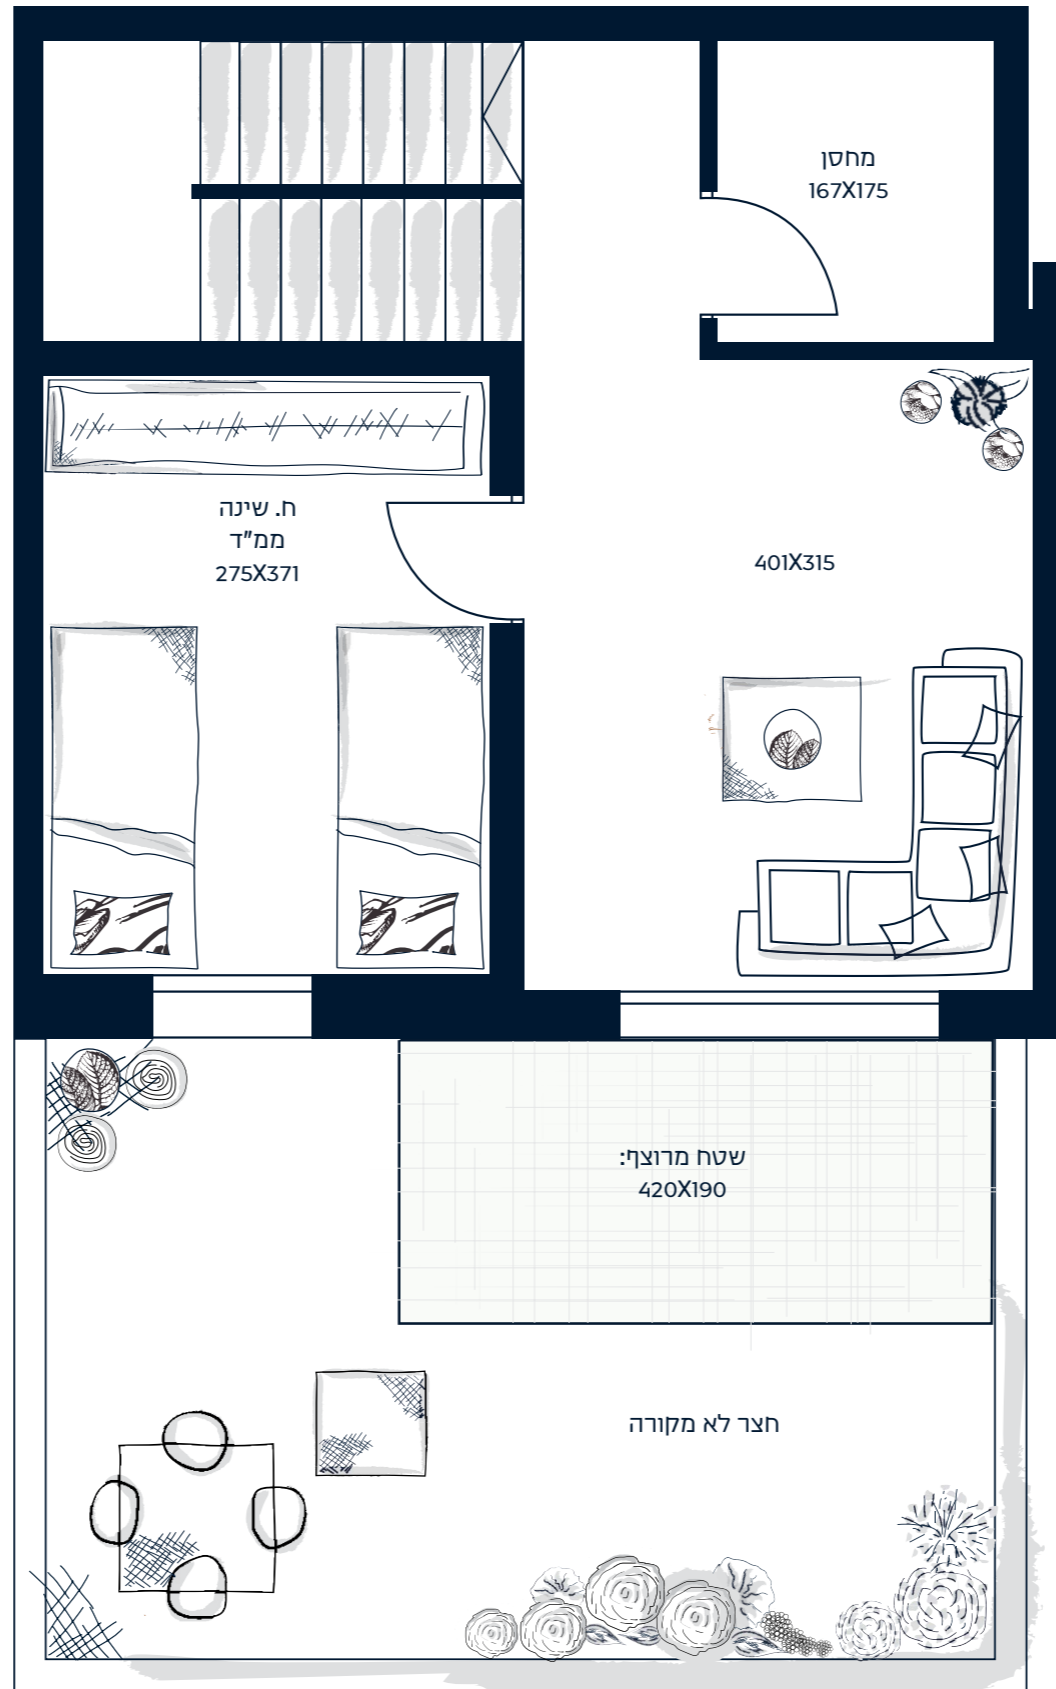


קומת מרתף
חדר ארוח ולובי

שטח קומה: 40.92 מ"ר
שטח מחסן: 4.19 מ"ר

שטח גינה: ? מ"ר



C דירה 2

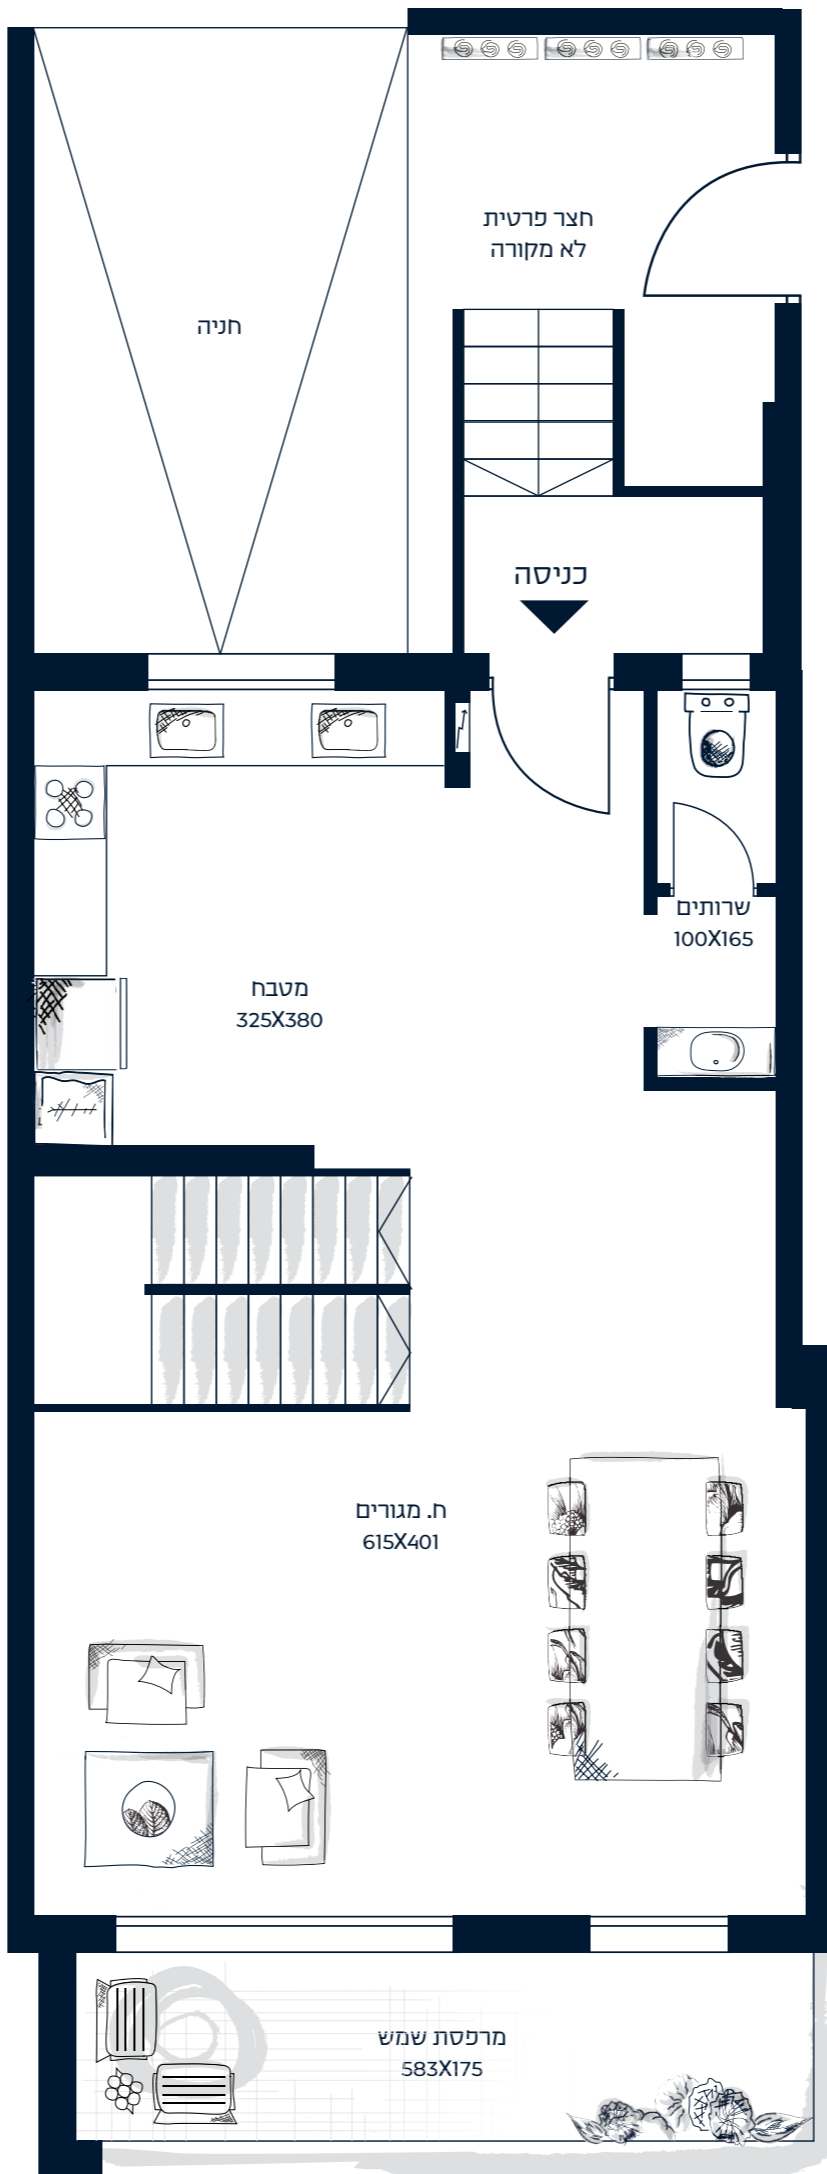


0

קומת כניסה
חדר מגורים ומטבח

שטח קומה: 64 מ"ר
שטח מרפסת: 11 מ"ר

ההדמיות, התכניות והפרטים בפרוספקט זה, הינן למסירת מידע בלבד ואינם מהווים כל התחייבות של החברה. את החברה יחייב ההסכם והמפרט הטכני לפי חוק המכר, שעליו יחתמו החברה והרוכשים. תכנון המטבח והריהוט בדירה הינם סקיצה רעיונית בלבד ואינם מחייבים את החברה בשום צורה שהיא.




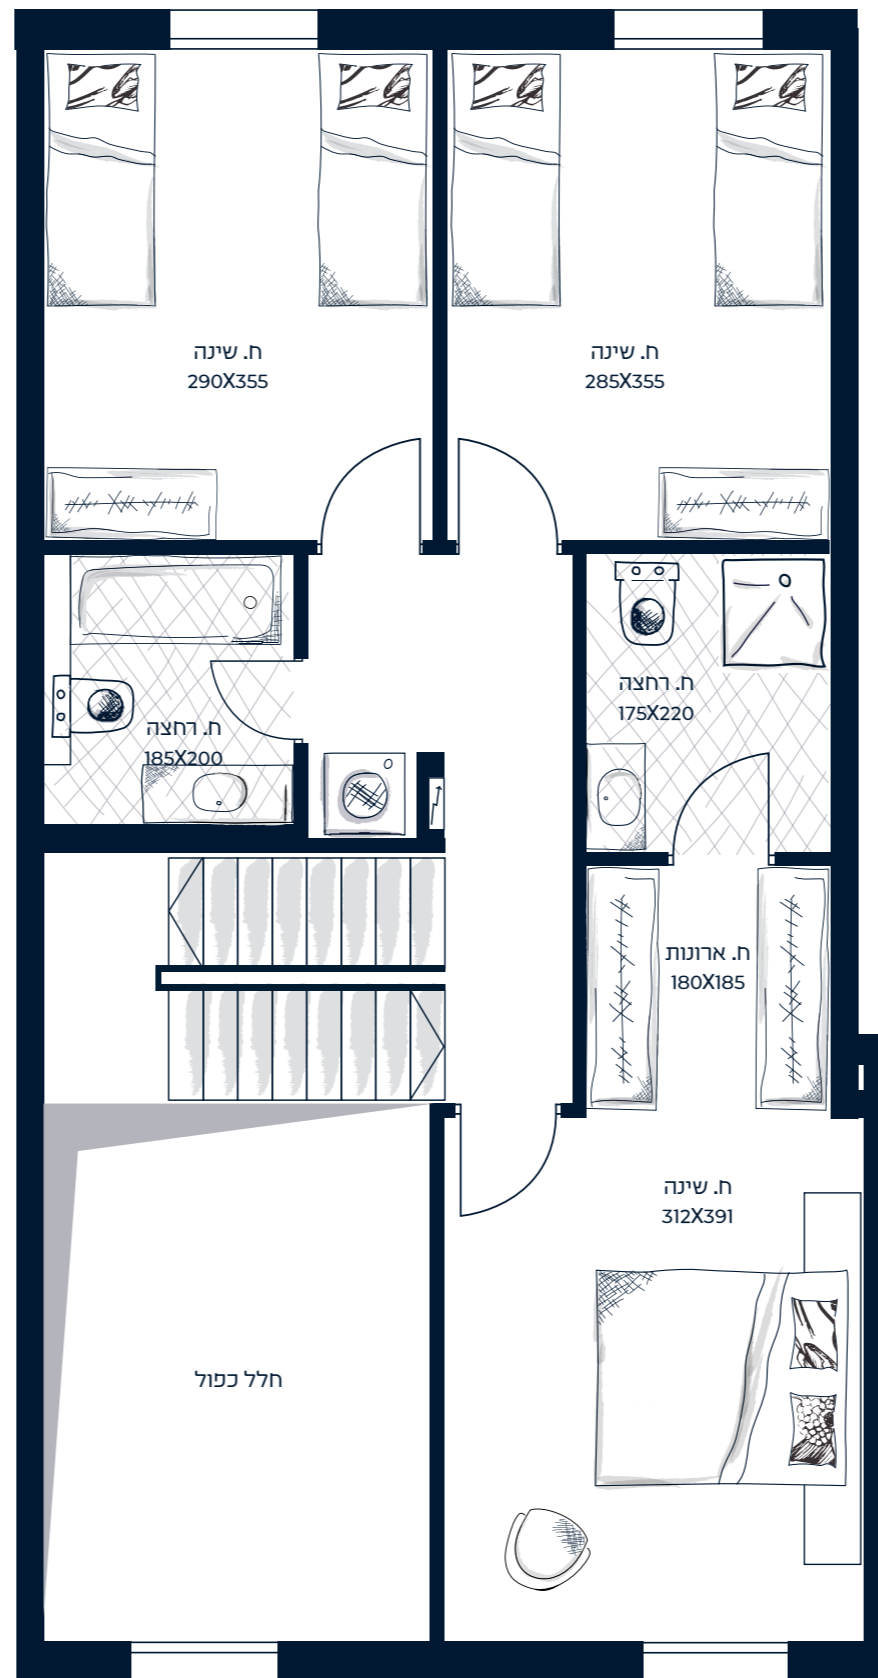

C דירה 2



C דירה 2

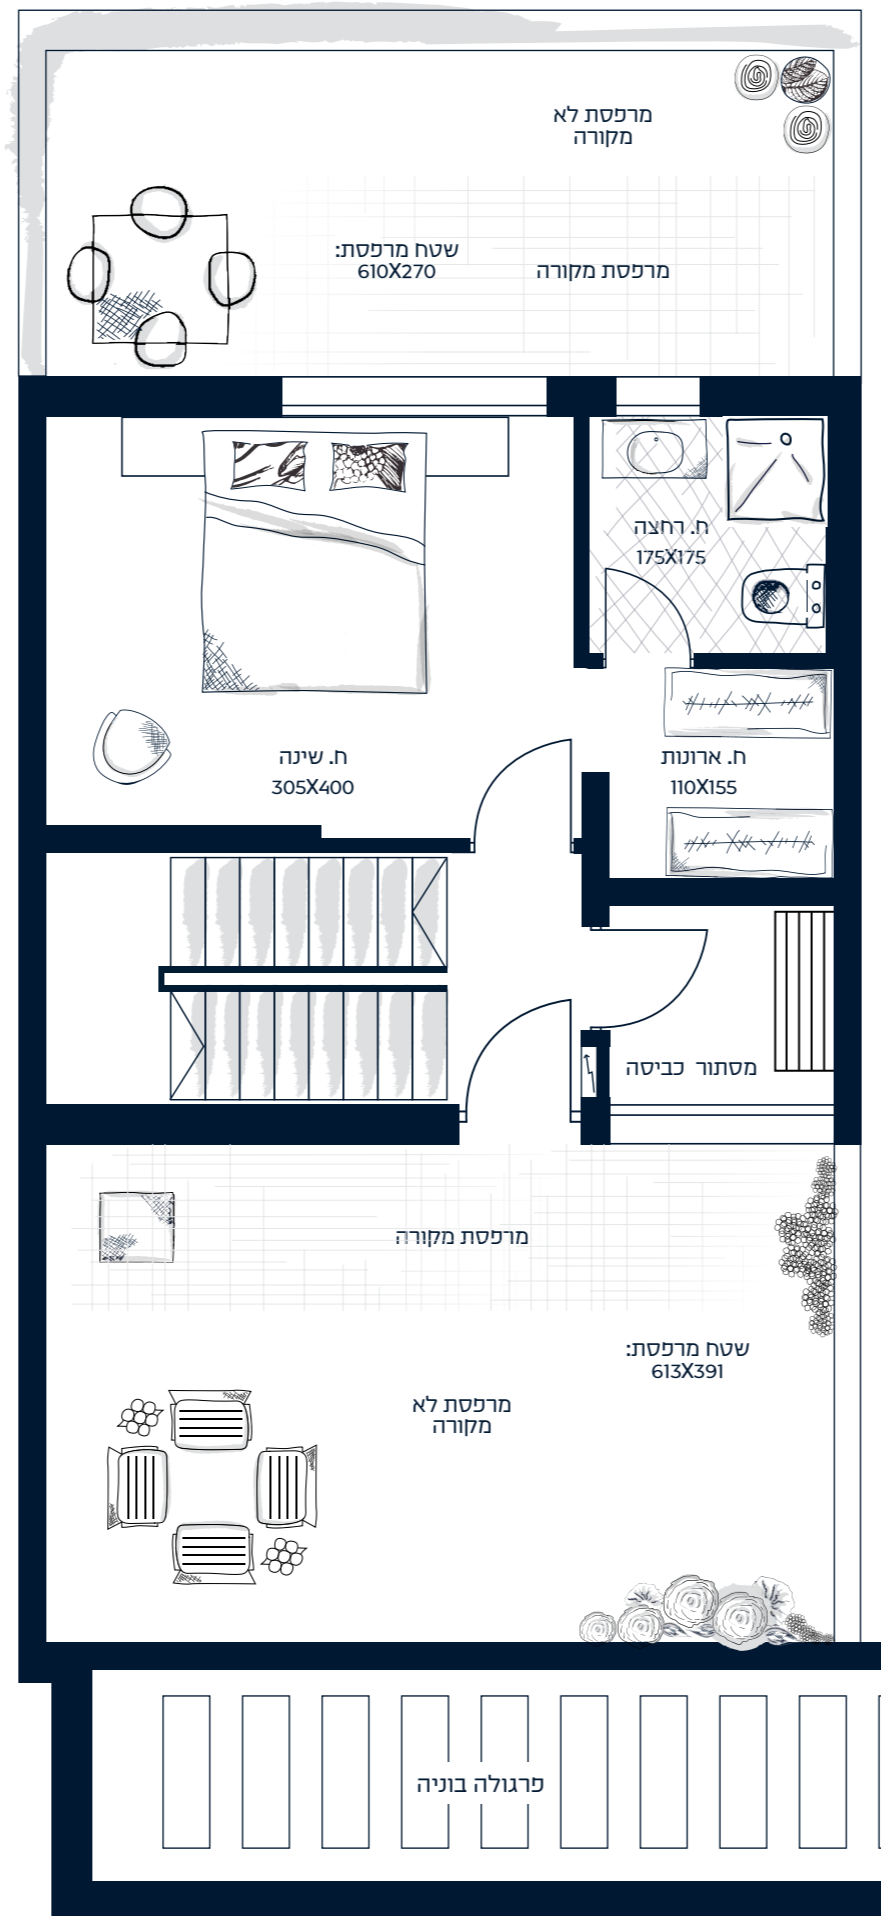

2

קומה שניה
חדר שינה וארונות

שטח קומה: 26.67 מ"ר

שטח מרפסת: 24.35 מ"ר | 16.91 מ"ר

שטח מקורה: 7.69 מ"ר

הדמיות, התכניות והפרטים בפרוספקט זה, הינן למסירת מידע בלבד ואינם מהווים כל התחייבות של החברה. את החברה יחייב ההסכם והמפרט הטכני לפי חוק המכר, שעליו יחתמו החברה והרוכשים. תכנון המסבך והריהוט בדירה הינם סקיצה רעיונית בלבד ואינם מחייבים את החברה בשום צורה שהיא.

