



EUCALYPTUS


אקליפטוס. הבית הטבעי שלי



דירה 1 | 7 חדרים

שטח דירה: 251 מ"ר שטח מרפסות: 67.92 מ"ר

B דירה 1

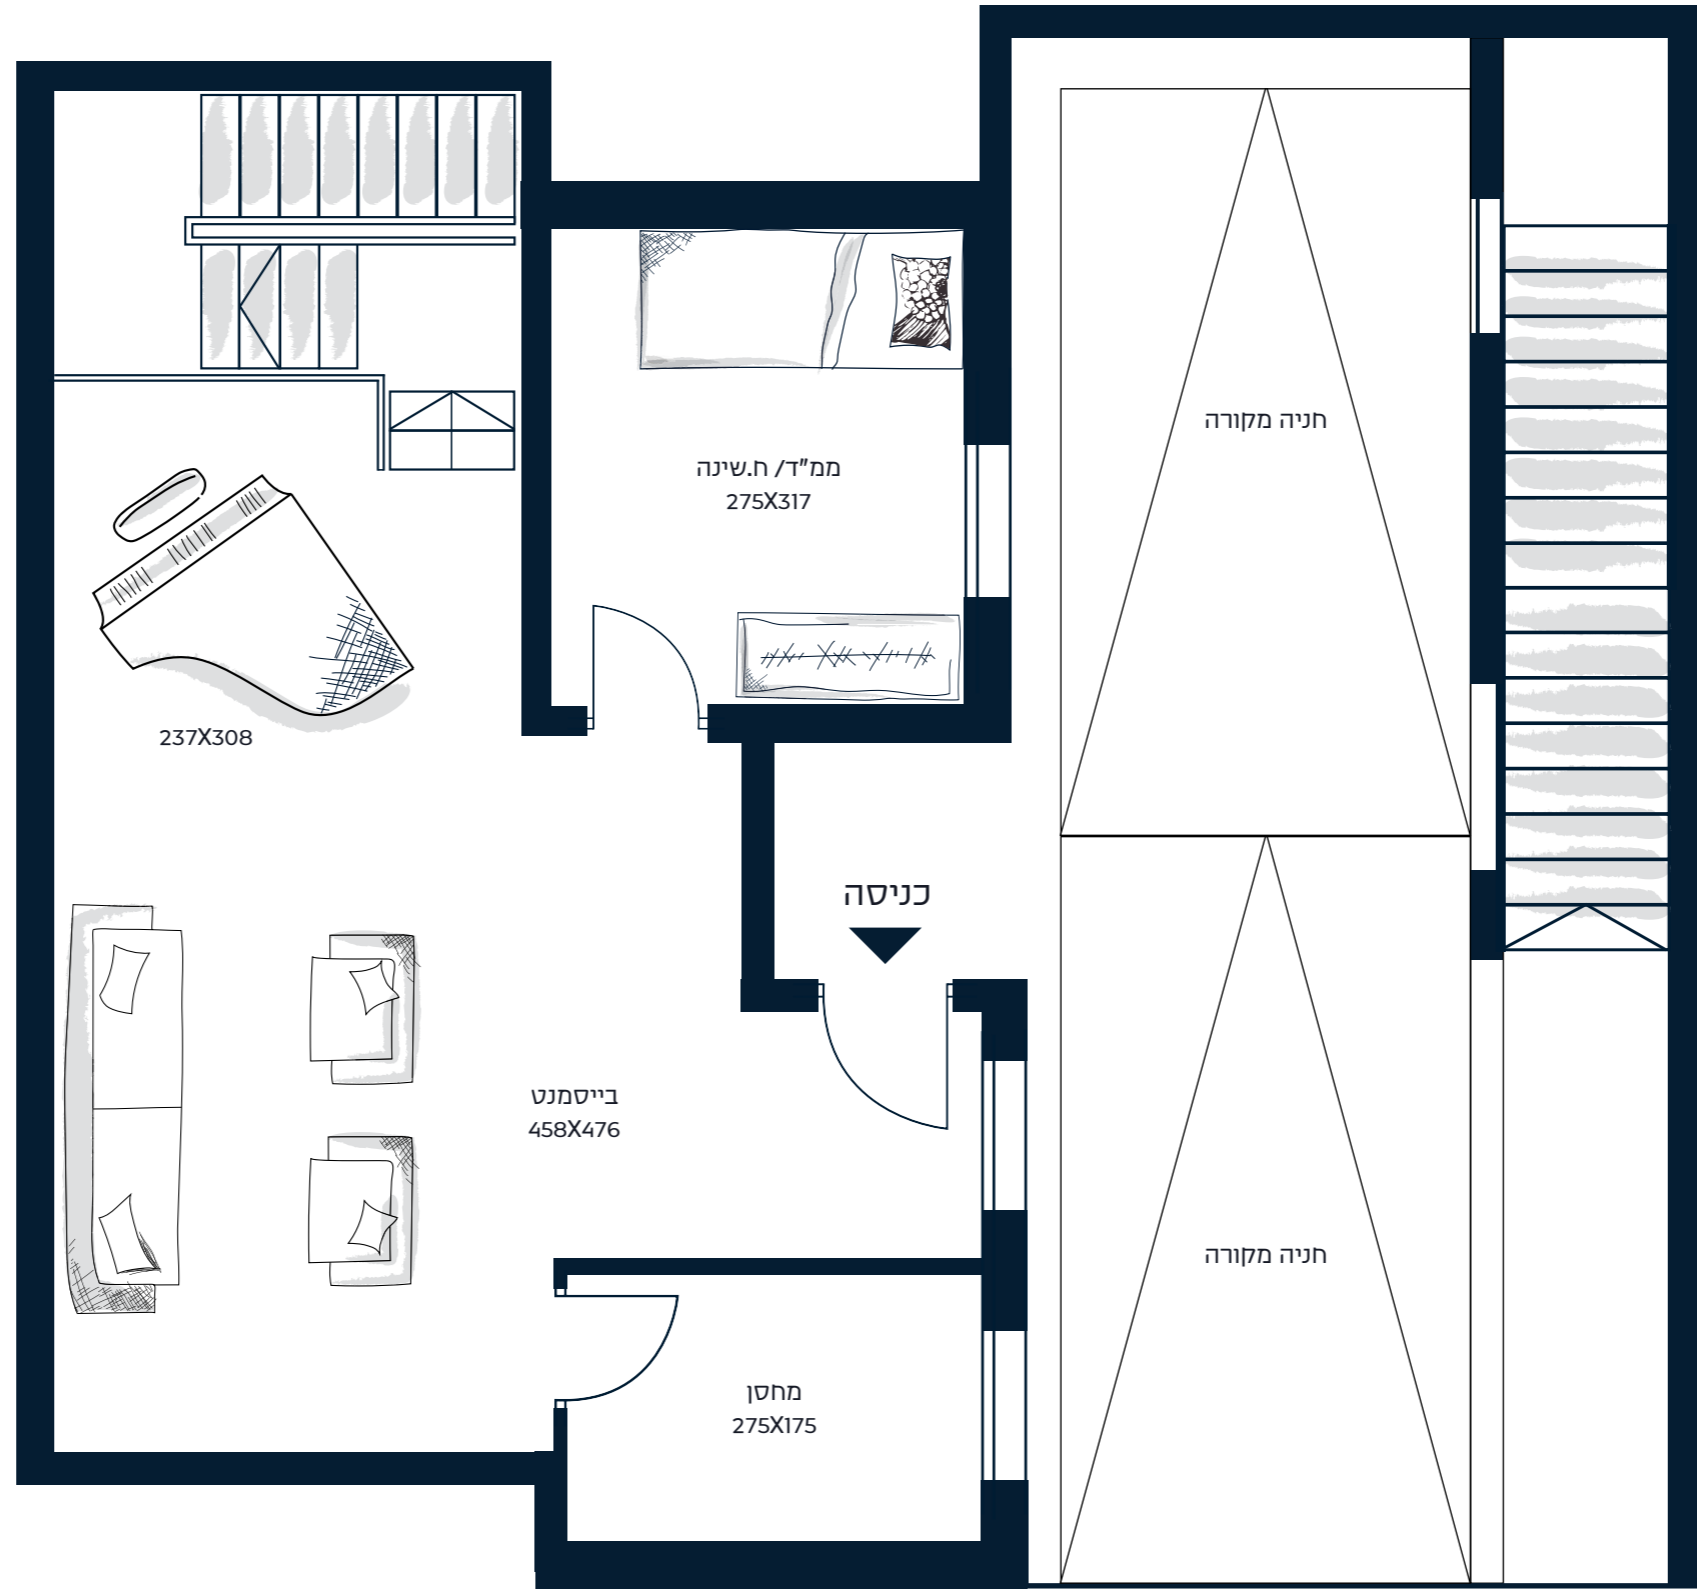


1-

קומה 1-
חדר שינה מחסן חניות ובייסמנט

שטח קומה: 57.70 מ"ר
שטח מחסן: 6.86 מ"ר



דירה 10 B

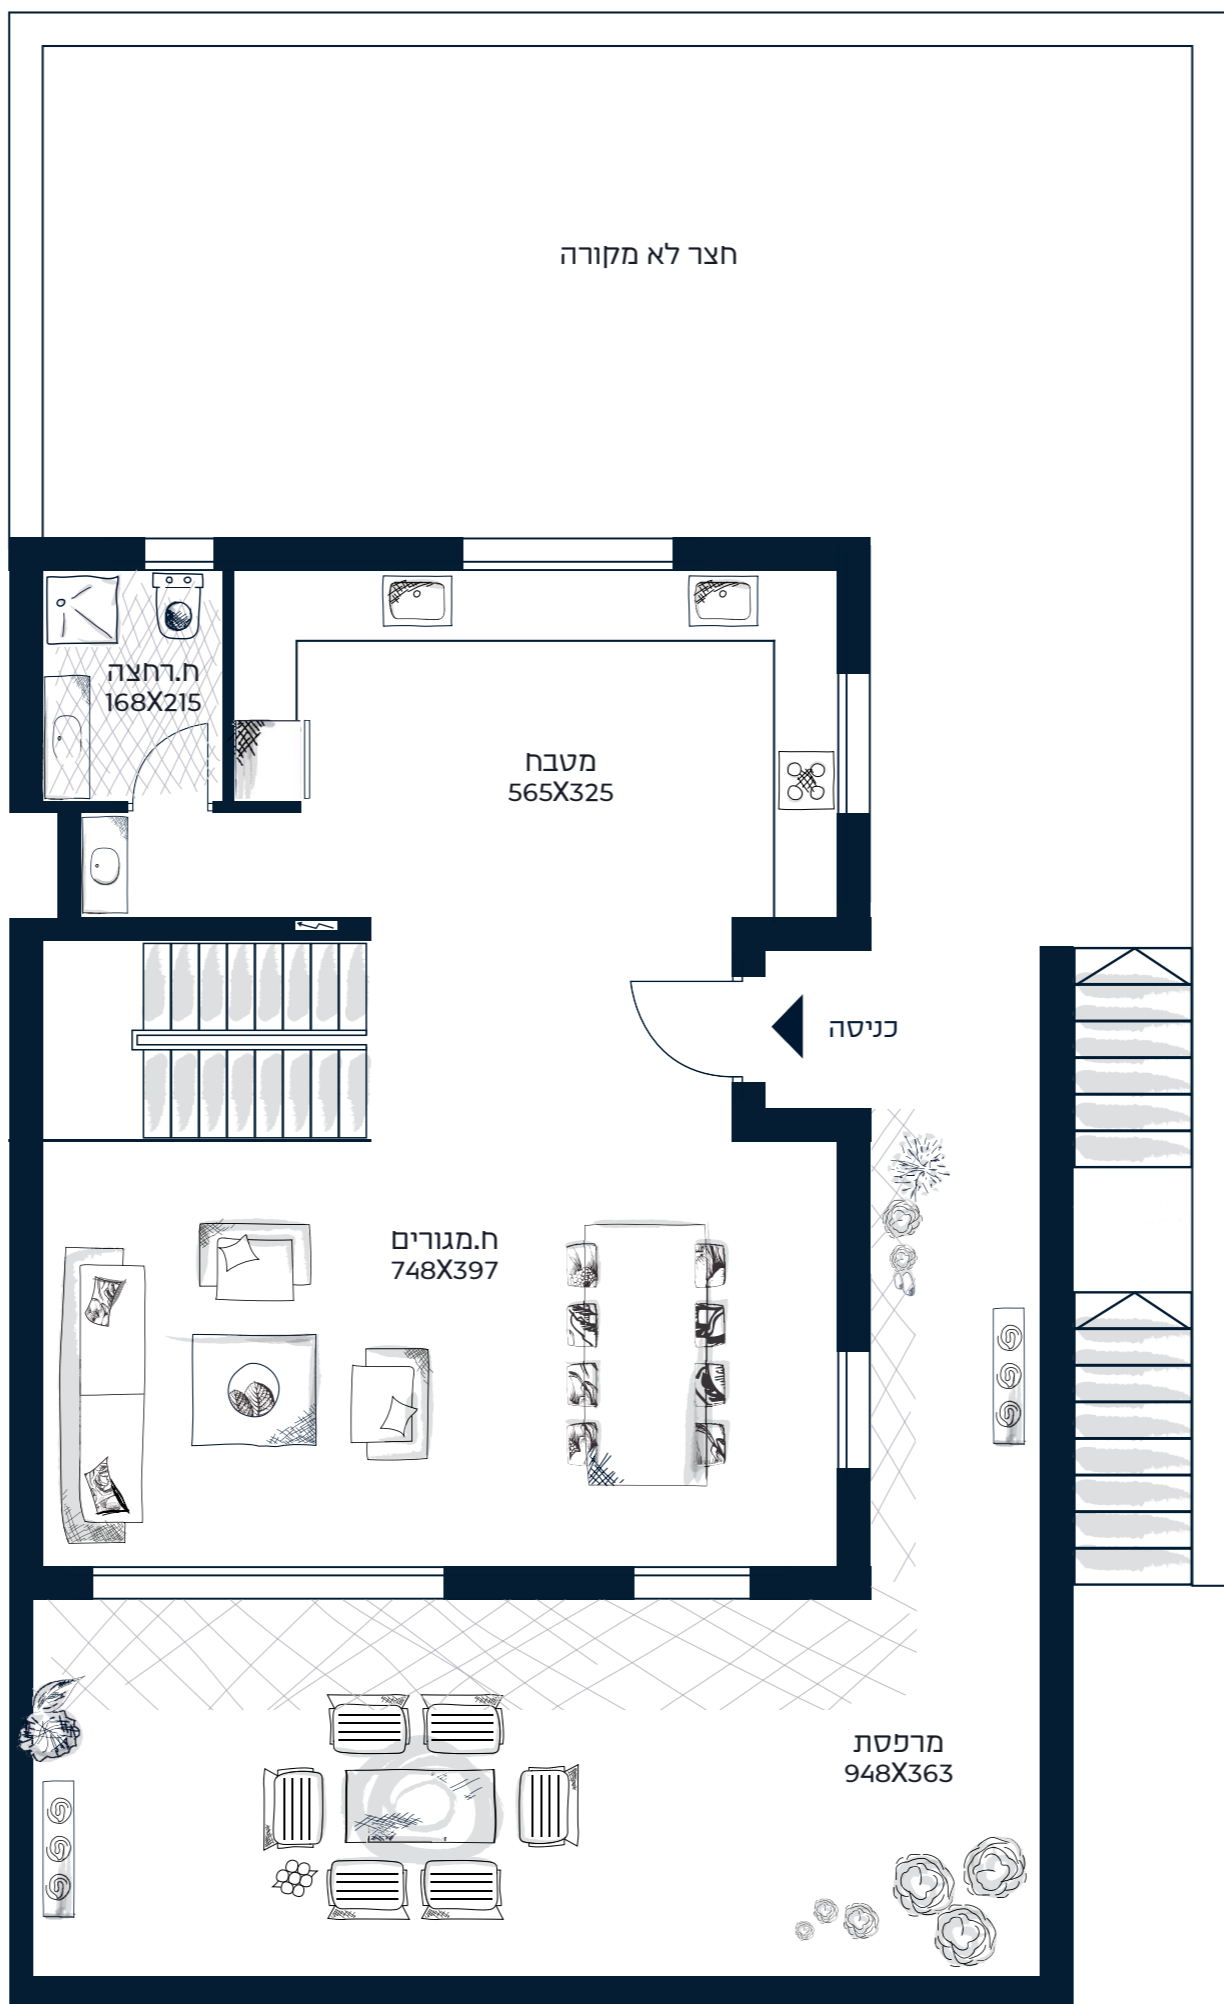

0

קומה 0
סלון, מטבח וחדר שינה


שטח קומה: 80.18 מ"ר
גינה: ? מ"ר

שטח מקורה: 13.28 מ"ר

ההדמיות, התכניות והפרטים בפרוספקט זה, הינן למסירת מידע בלבד ואינם מהווים כל התחייבות של החברה. את החברה יחייב ההסכם והמפרט הטכני לפי חוק המכר, שעליו יחתמו החברה והרוכשים. תכנון המטבח והריהוט בדירה הינם סקיצה רעיונית בלבד ואינם מחייבים את החברה בשום צורה שהיא.



B דירה 1

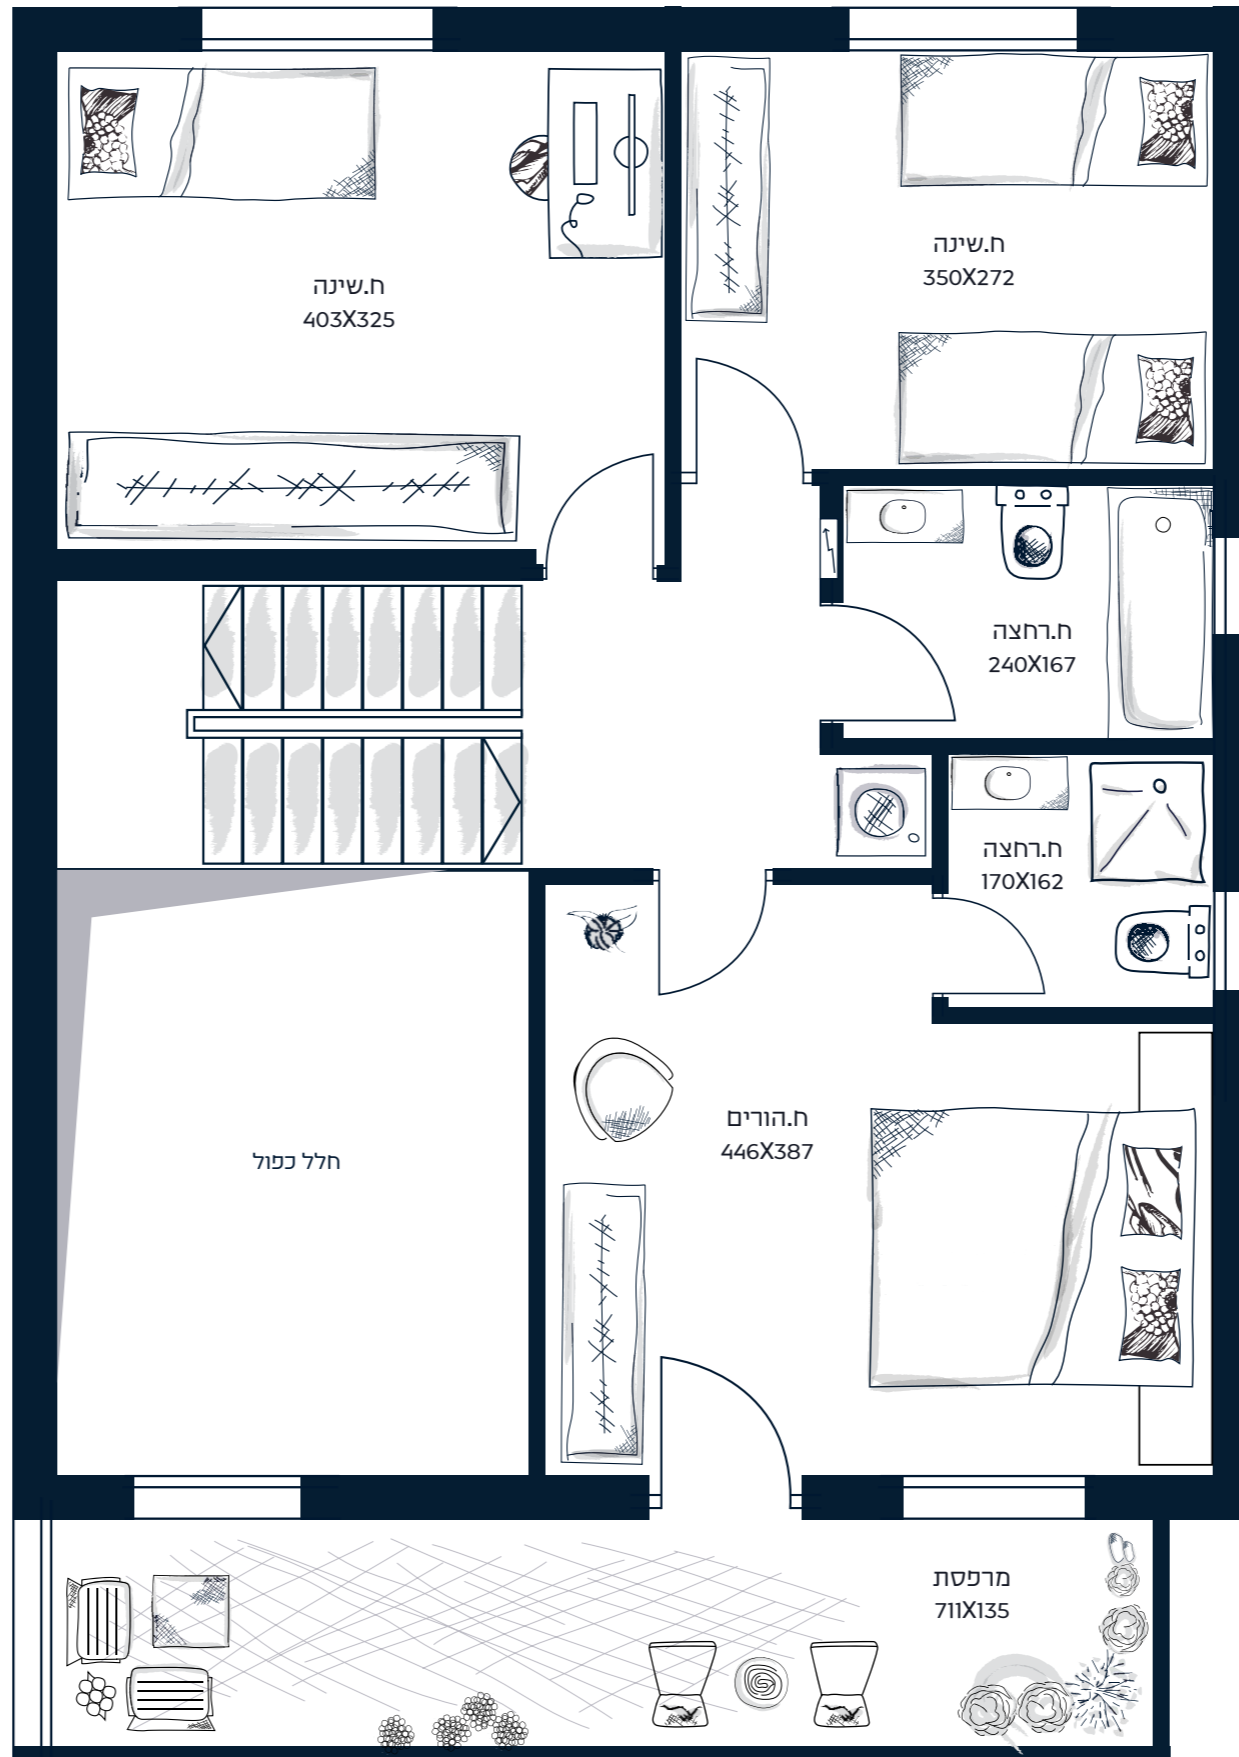


1

קומה ראשונה
חדרי מגורים

שטח קומה: 66.69 מ"ר
שטח מרפסת: 11.47 מ"ר



B דירה 1

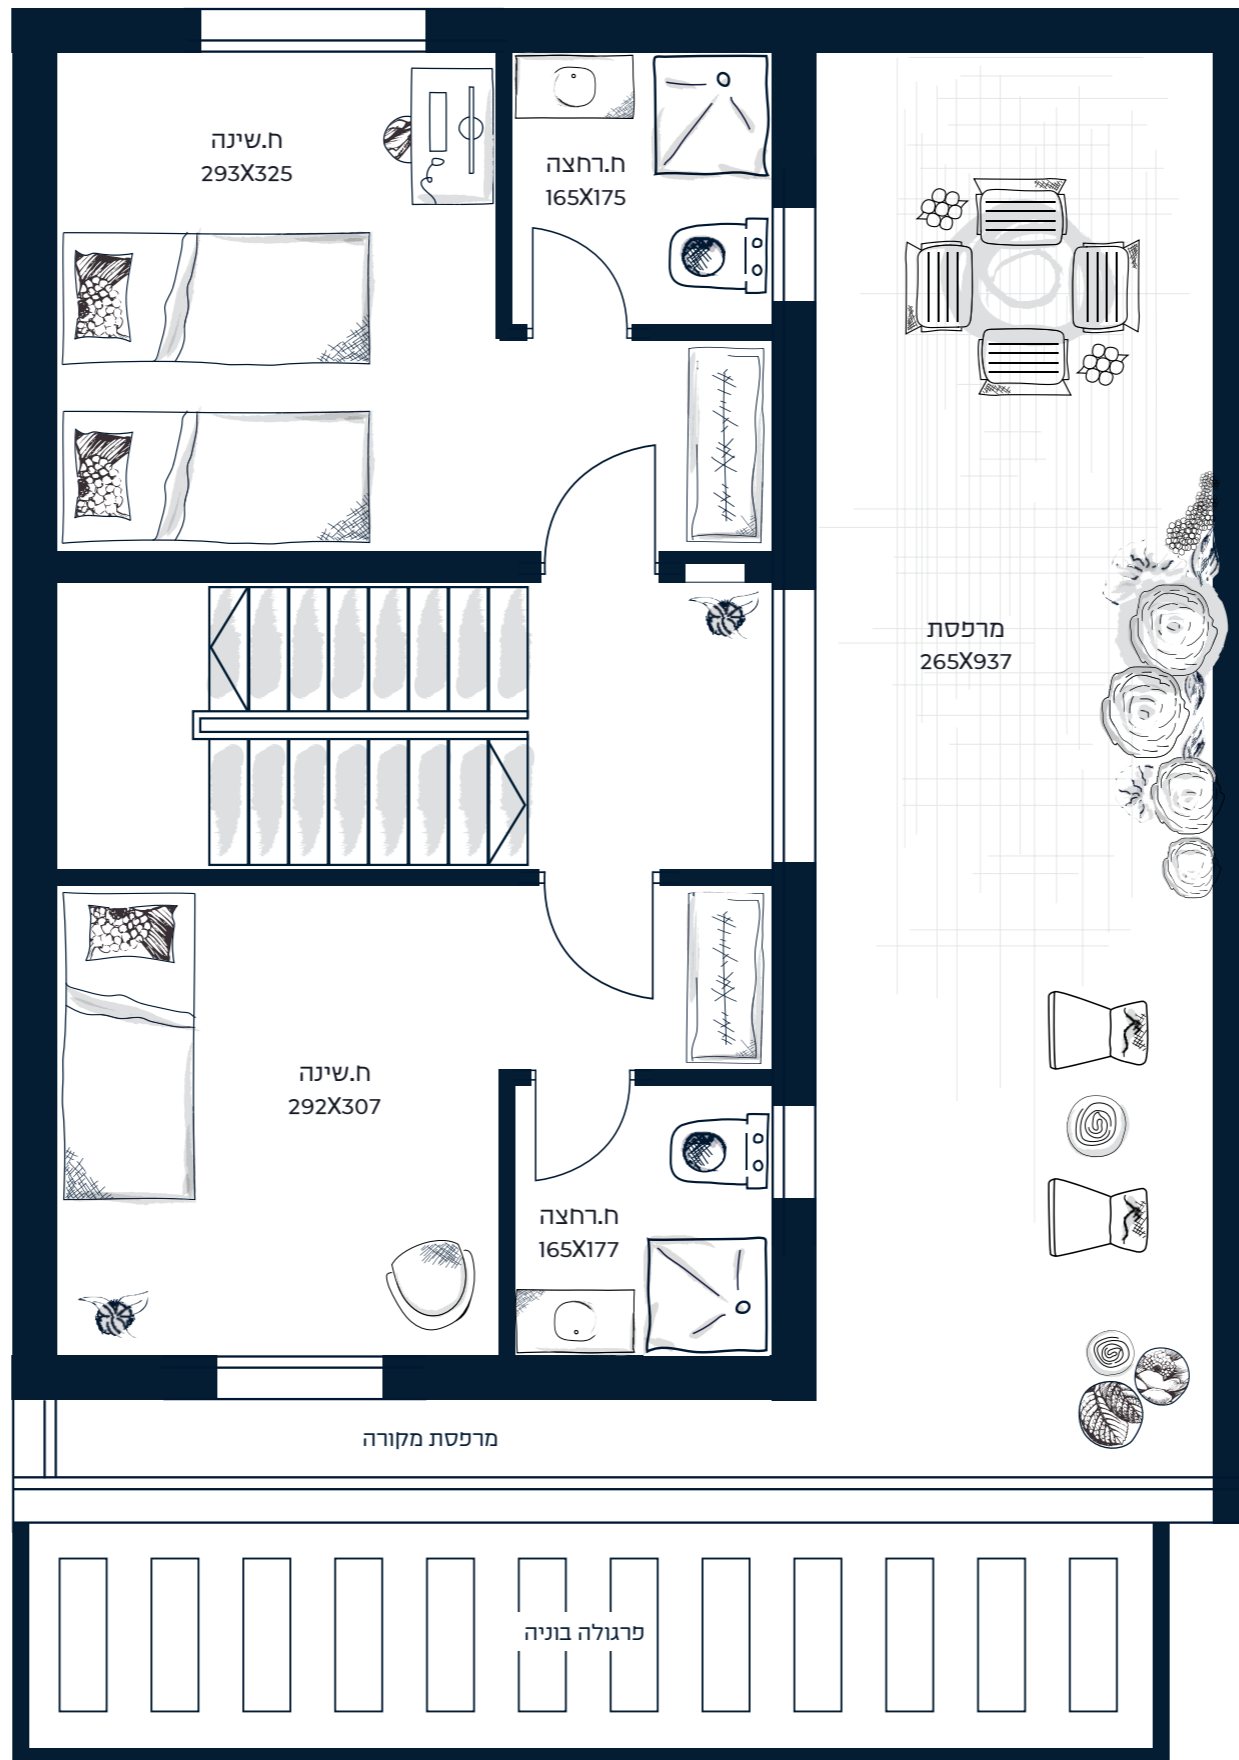

2

קומה שניה
חדרי מגורים

שטח קומה: 46.52 מ"ר
שטח מרפסת: 36.31 מ"ר

