



# EUCALYPTUS


אקליפטוס. הבית הטבעי שלי



## דירה 1 | 5 חדרים

שטח דירה: 171.46 מ"ר שטח גינה: ??? מ"ר שטח מקורה: 4.66 מ"ר

# דירה 1 AF

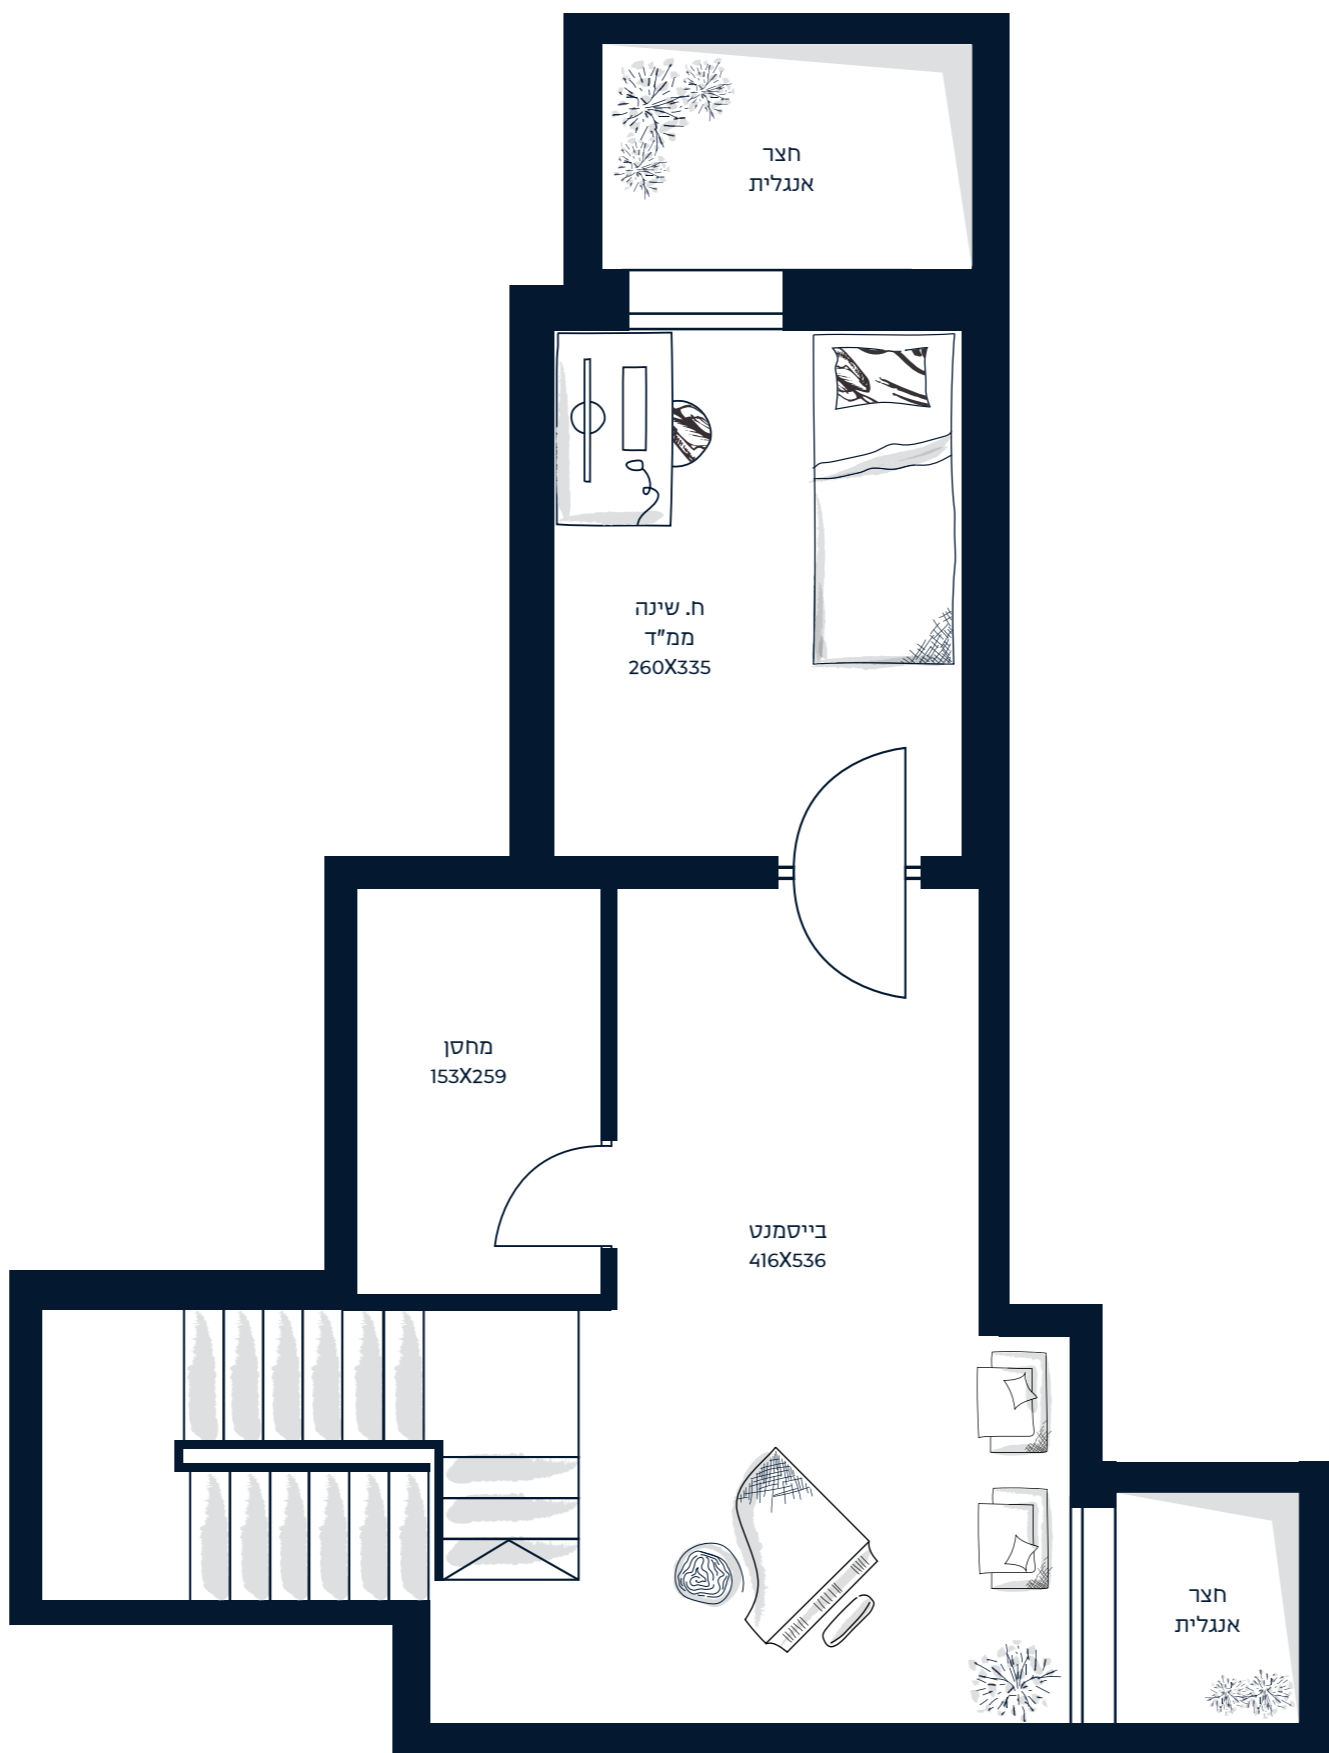


קומת מרתף  
בייסמנט, מחסן וחדר שינה

שטח קומה: 43.89 מ"ר  
שטח מחסן: 5.25 מ"ר



# דירה 1 AF

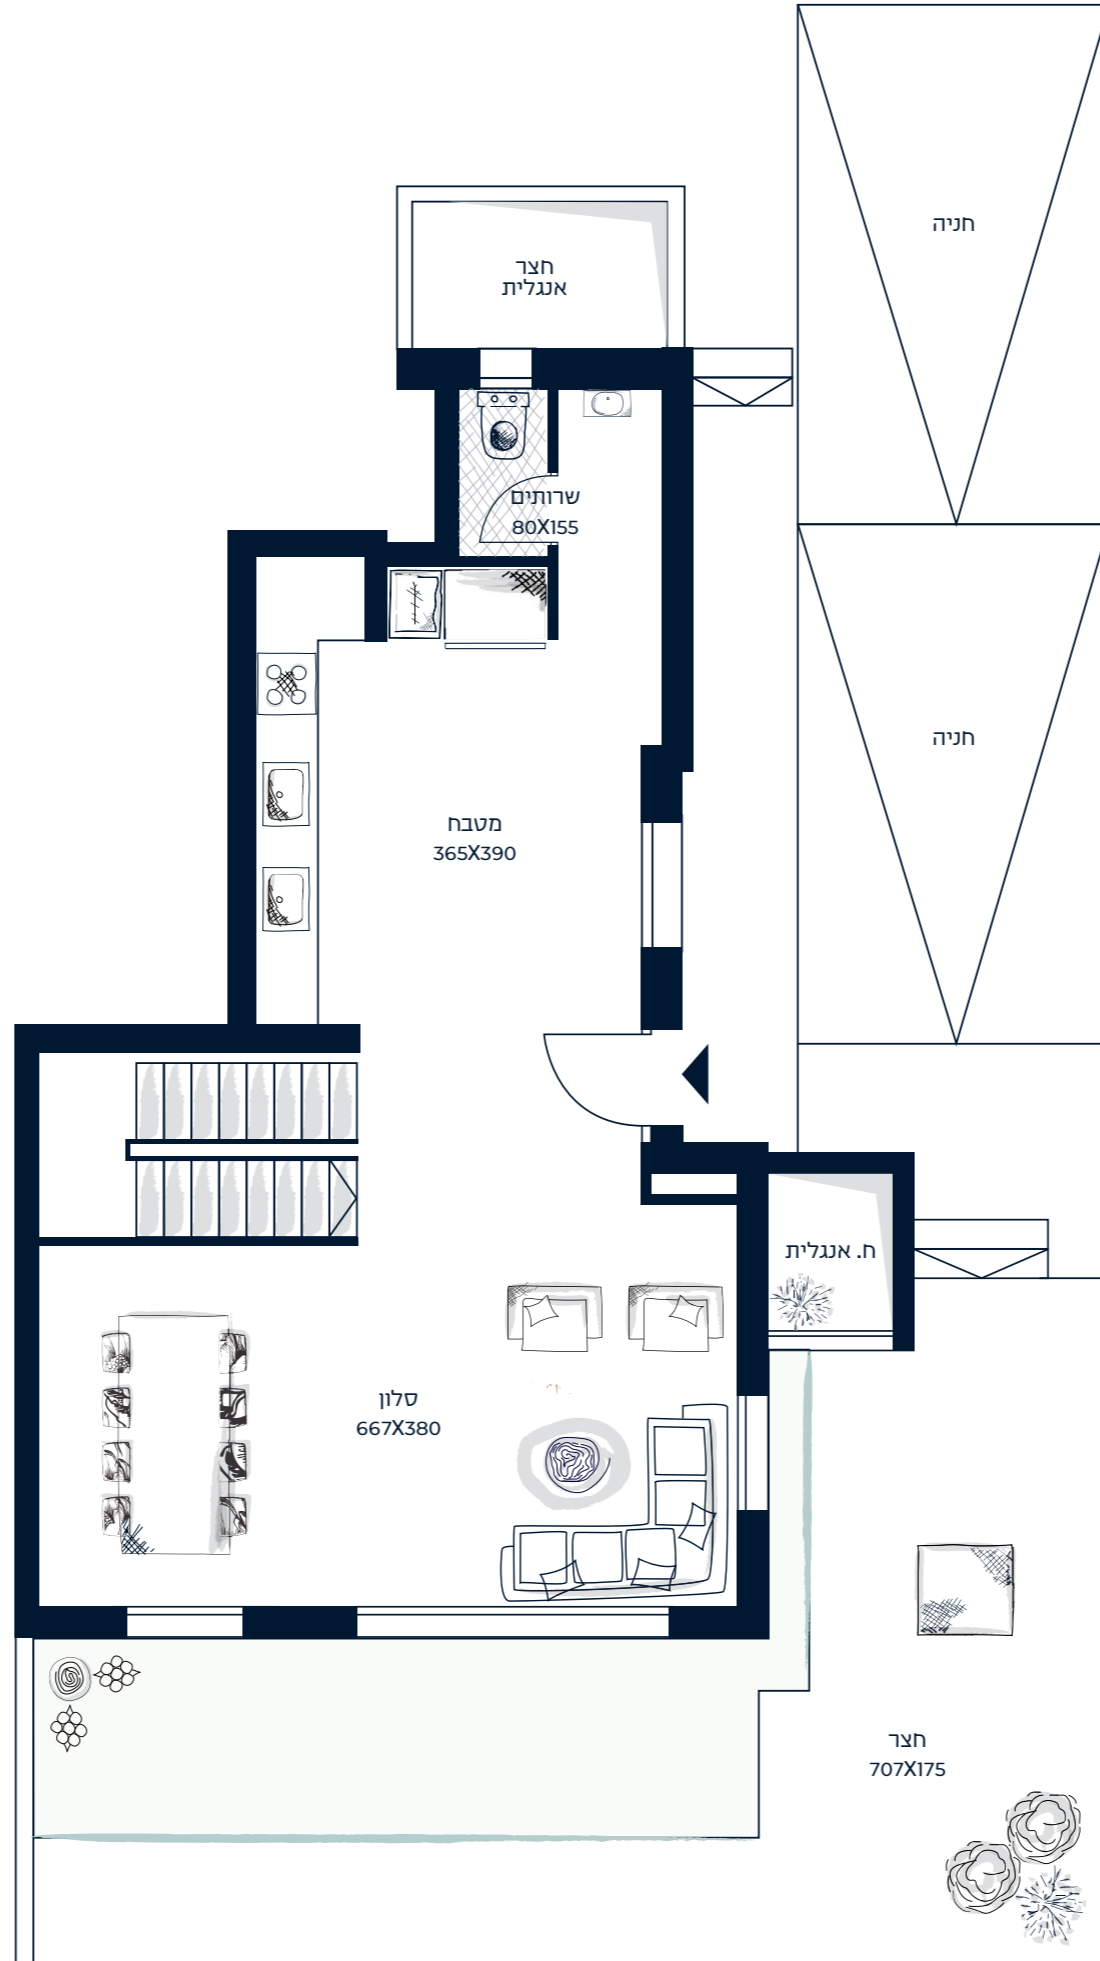

0


קומת קרקע  
סלון, מטבח וגינה

שטח קומה: 64.91 מ"ר  
שטח גינה: ?? מ"ר

שטח מקורה: 4.66 מ"ר



# דירה 1 AF

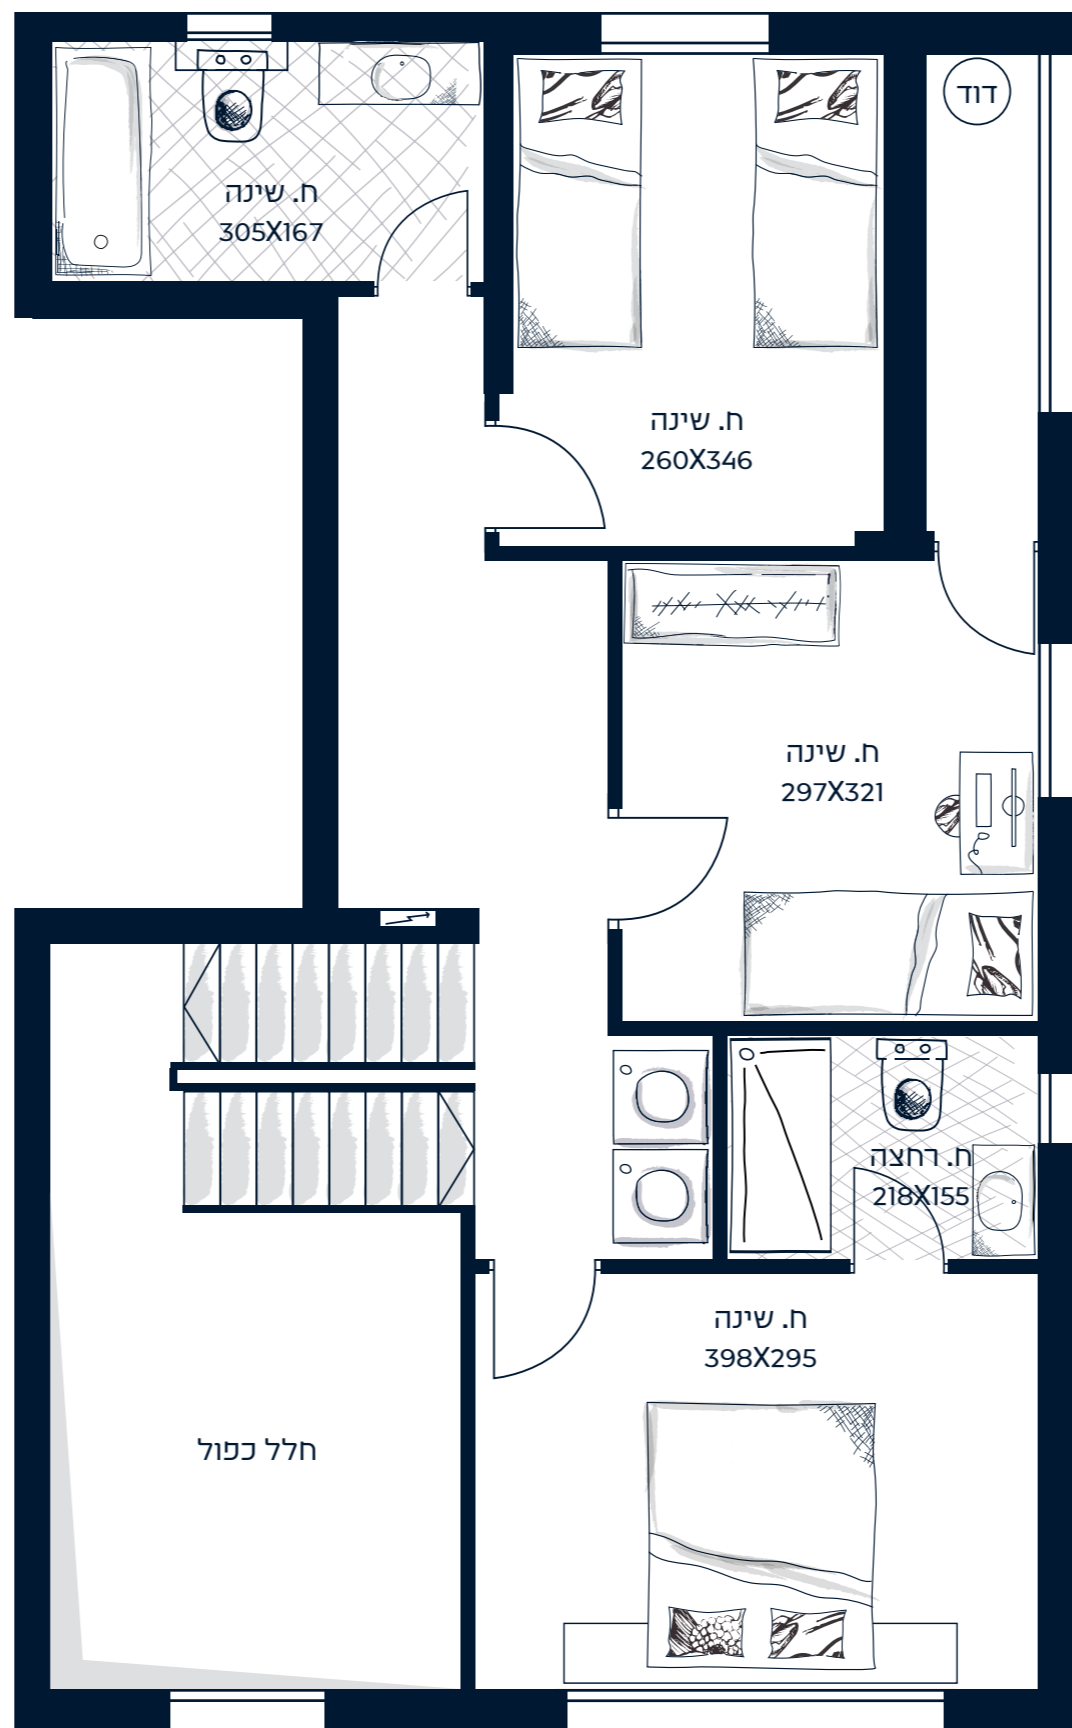

1

קומה ראשונה  
חדרי שינה

שטח קומה: 62.67 מ"ר





# EUCALYPTUS


אקליפטוס. הבית הטבעי שלי



## דירה 2 | 5 חדרים

שטח דירה: 171.46 מ"ר שטח גינה: ??? מ"ר שטח מקורה: 4.66 מ"ר

# דירה 2 AF

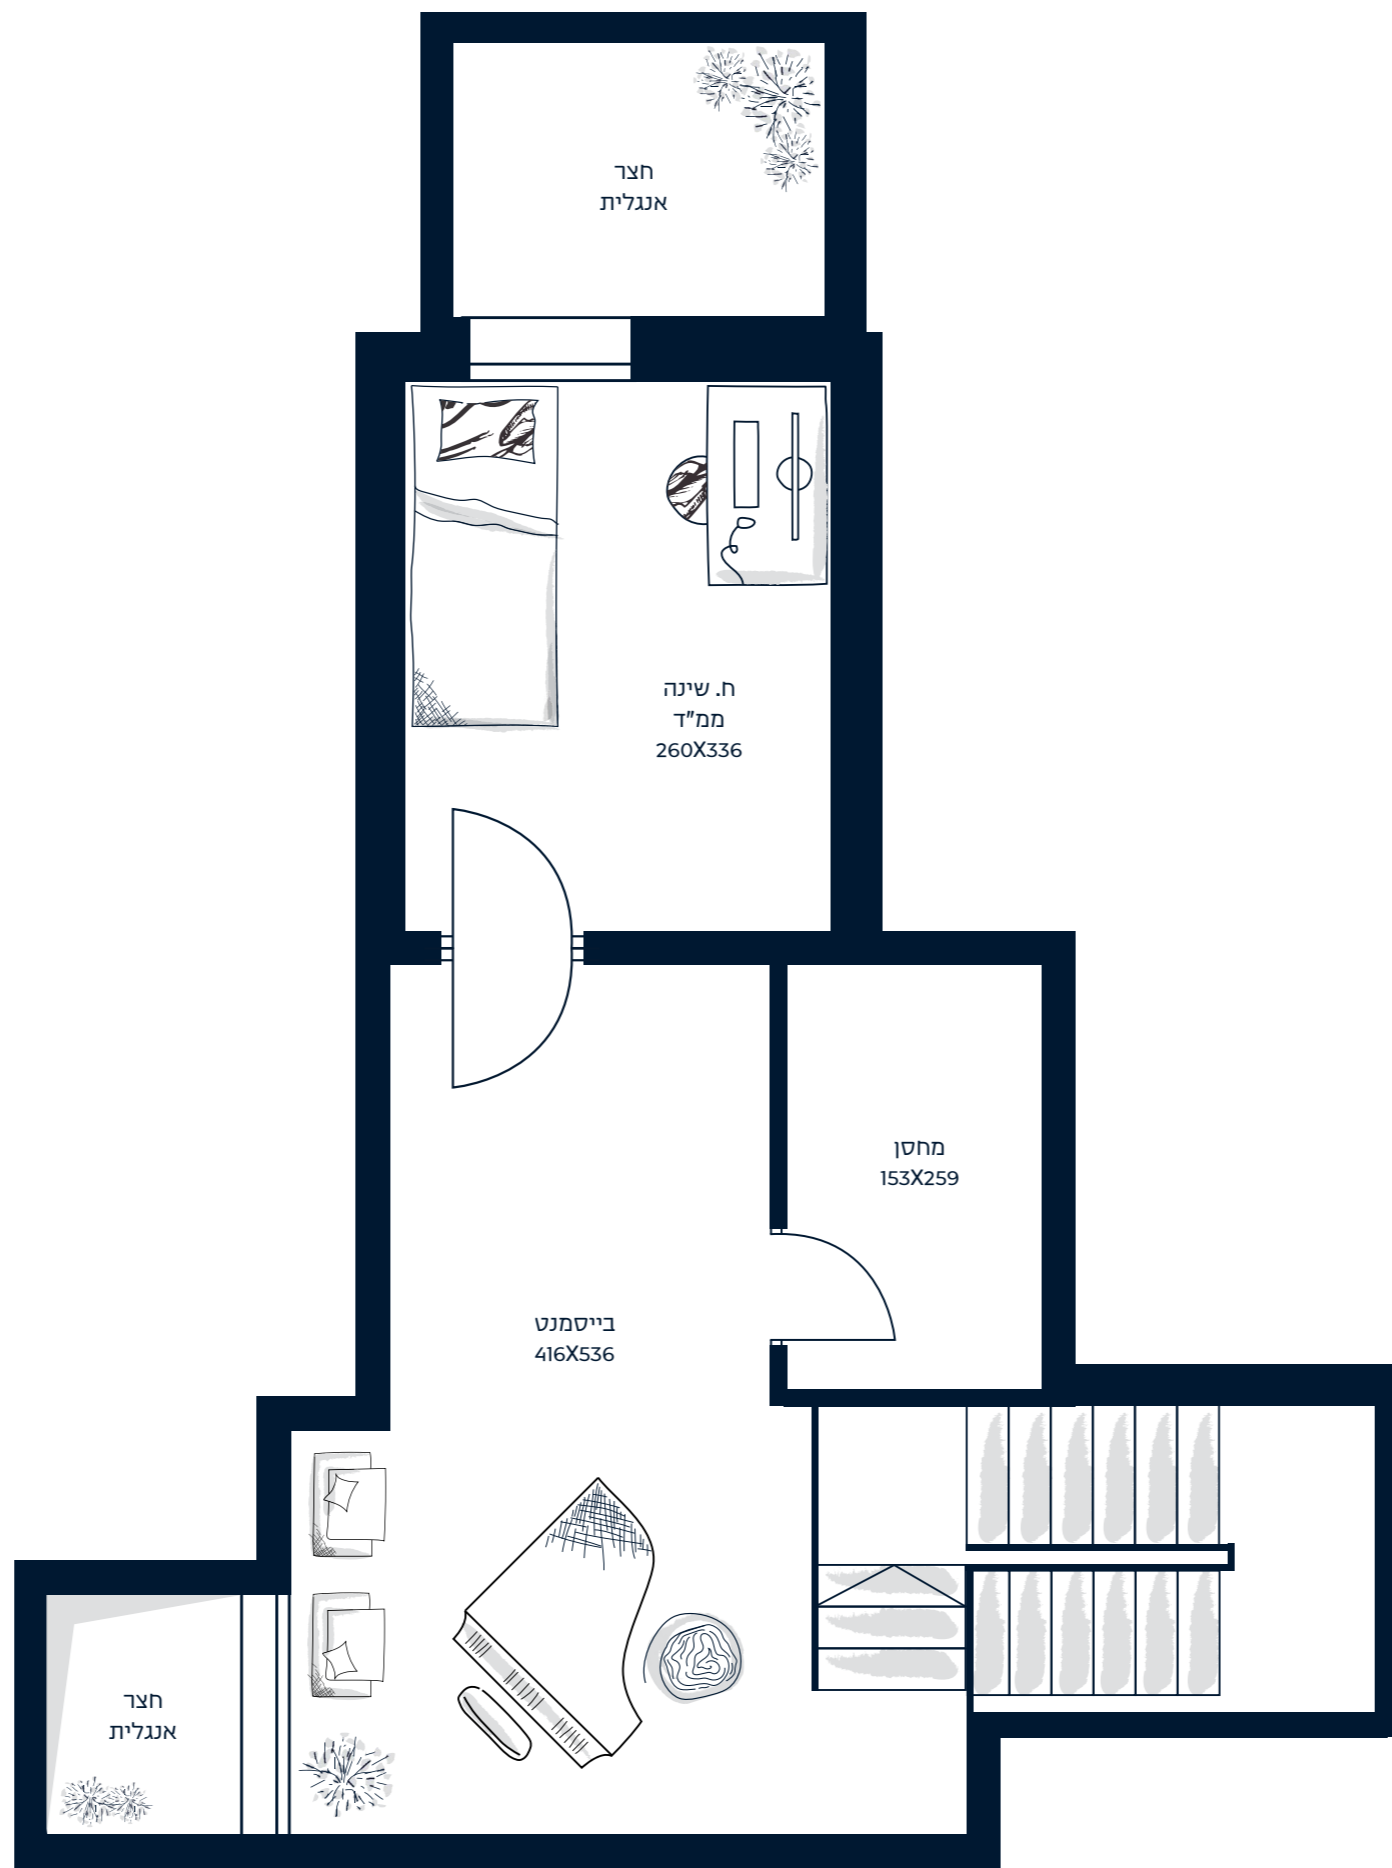


1

קומת מרתף  
בייסמנט, מחסן וחדר שינה

שטח קומה: 43.88 מ"ר  
שטח מחסן: 5.25 מ"ר



# דירה 2 AF

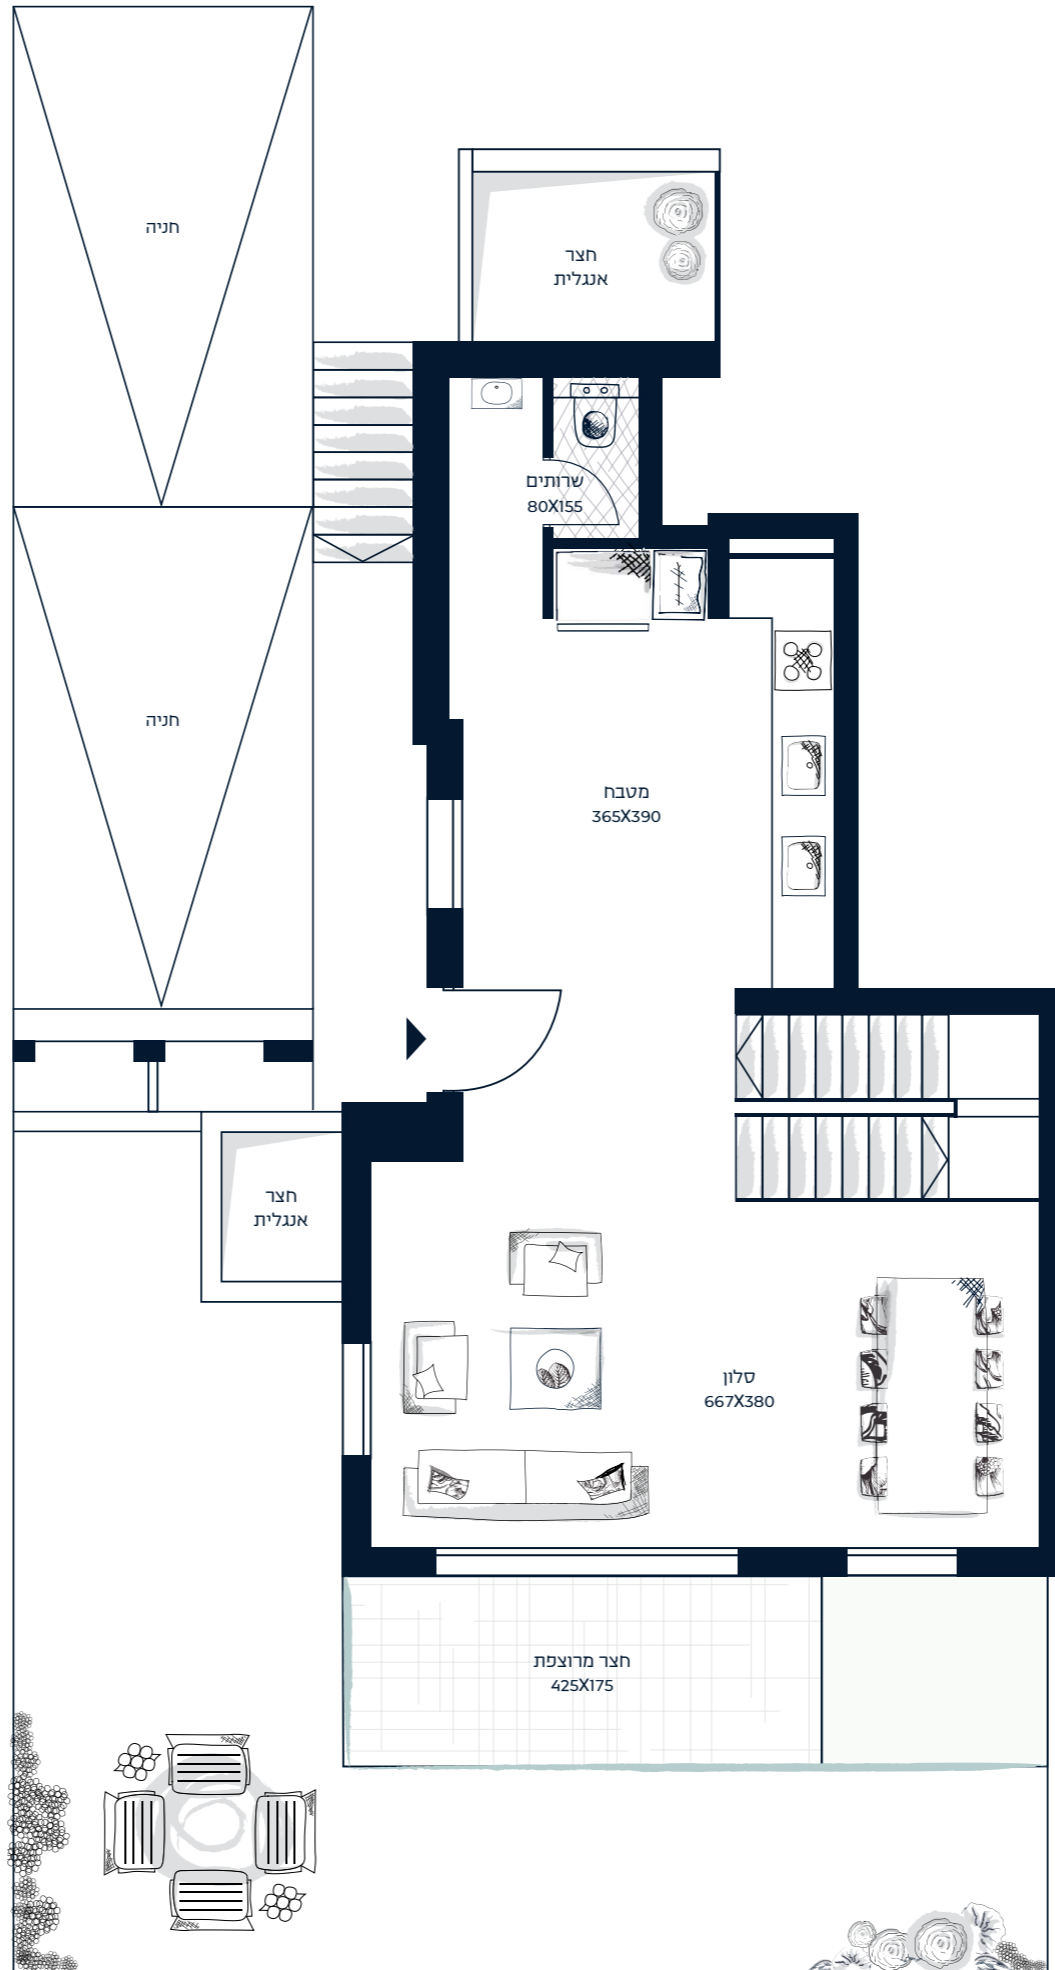

0


קומת קרקע  
מטבח סלון וחצר

שטח קומה: 64.91 מ"ר  
גינה: ?? מ"ר

שטח מקורה: 4.66 מ"ר



# דירה 2 AF

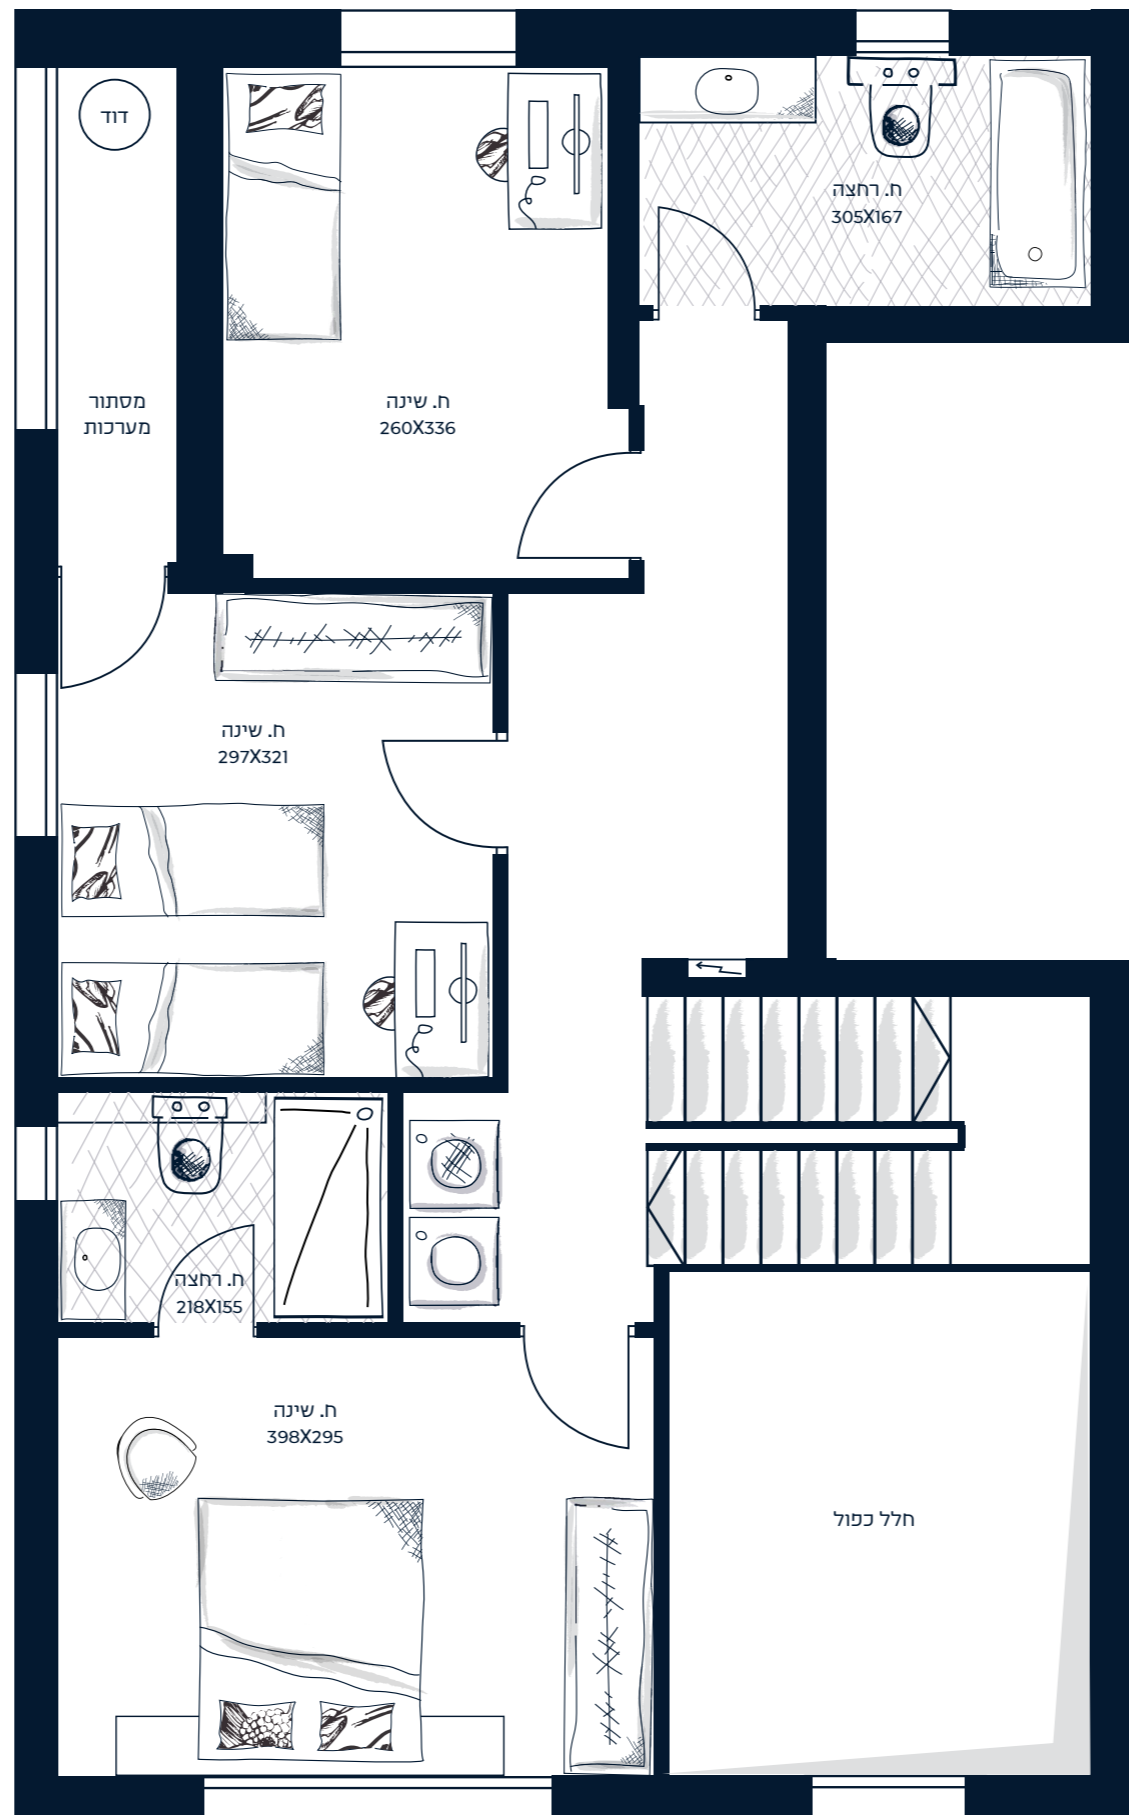

1

קומה ראשונה  
חדרי שינה

שטח קומה: 62.67 מ"ר

