





עץ השקד

הזוהר 7 תל אביב


דירה 5

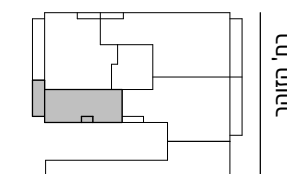

תכנית סכמטית

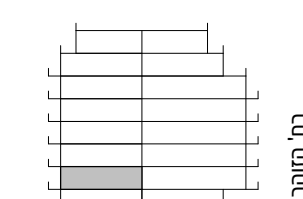

גג
7
6
5
4
3
2
1
0
ר' הזוהר


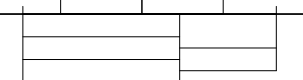


חתך סכמטי


הערות:
התכנית לפני היתר בנייה. ייתכנו שינויים והתאמות בשל דרישות הרשויות, המתכננים והיועצים. יש לקרוא את התכנית יחד עם הערות ומקרא סימונים המופיעים בדף הערות ובצמוד למפרט מכר.

קב"מ
1 : 50

תאריך
05/03/2024

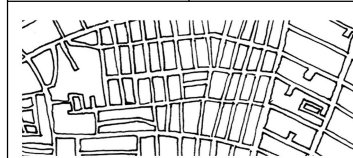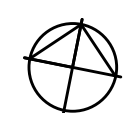

טלמון בירן סטודיו לאדריכלות
studio@talmonbiran.com | 077-2008825

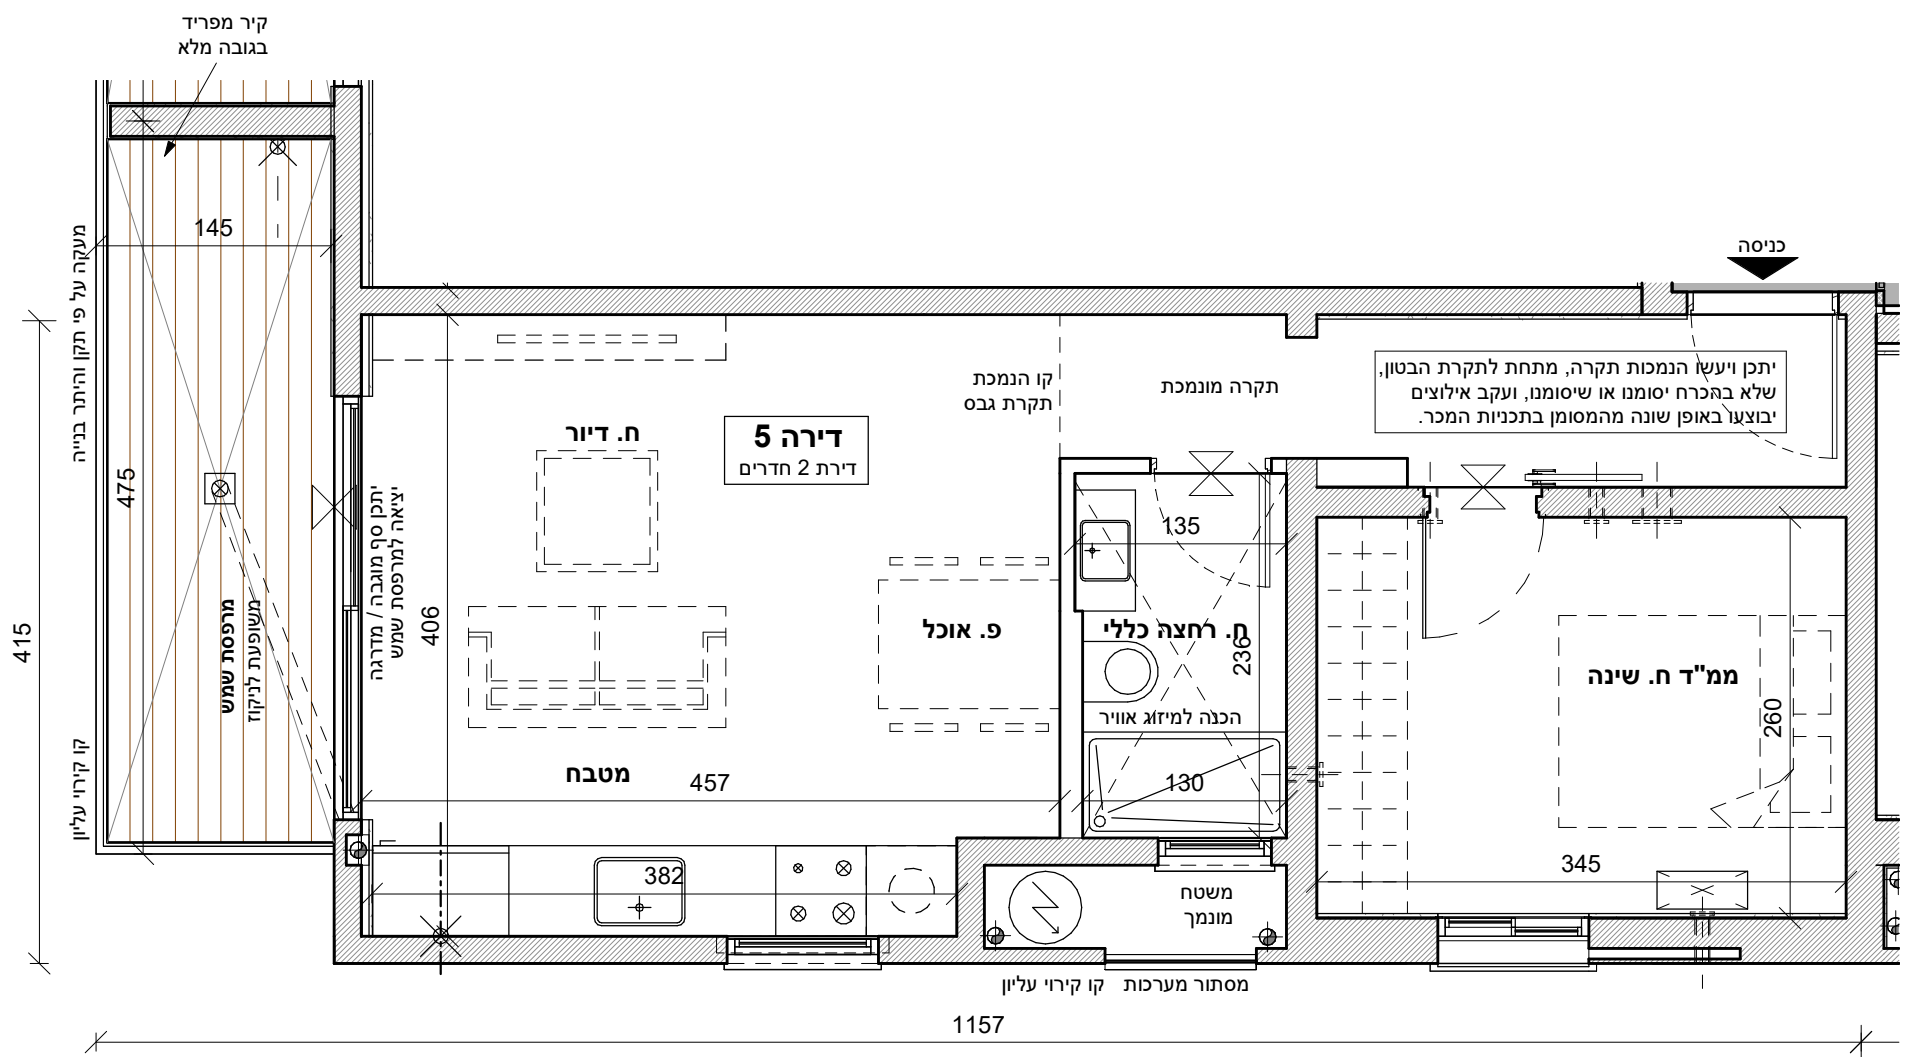

קיר מפריד בגובה מלא
מעקה על פי תקן והיתר בנייה
145
475
415
קו קירוי עליון
מחפסת שמש
מעופפת לניקוז
יתכן סף מוגבה / מדרגה יציאה למרפסת שמש

כניסה

1157

מסתור מערכות קו קירוי עליון

דירה 5
דירת 2 חדרים

מטבח 457

קו הנמכת תקרת גבס

תקרה מונמכת

יתכן ויעשו הנמכות תקרה, מתחת לתקרת הבטון, שלא בהכרח יסומנו או שיוסמנו, ועקב אילוצים יבוצעו באופן שונה מהמסומן בתכנית המכר.

135

238

130

ממ"ד ח. שינה

260

345

382

משטח מונמך