






דירה 24

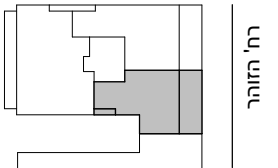

תכנית סכמטית

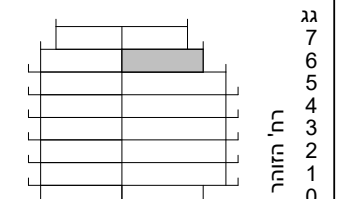

גג  
7  
6  
5  
4  
3  
2  
1  
0  
ר'ל הזוהר

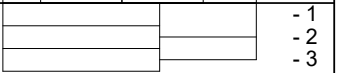


חתך סכמטי

הערות:  
התכניות לפני היתר בנייה. ייתכנו שינויים והתאמות בשל דרישות הרשויות, המתכנים והיועצים. יש לקרוא את התכניות יחד עם הערות ומקרא סימונים המופיעים בדף הערות ובצמוד למפרט מכר.

קב"מ  
1 : 50  
תאריך  
05/03/2024

**טלמון בירן סטודיו לאדריכלות**  
studio@talmonbiran.com | 077-2008825

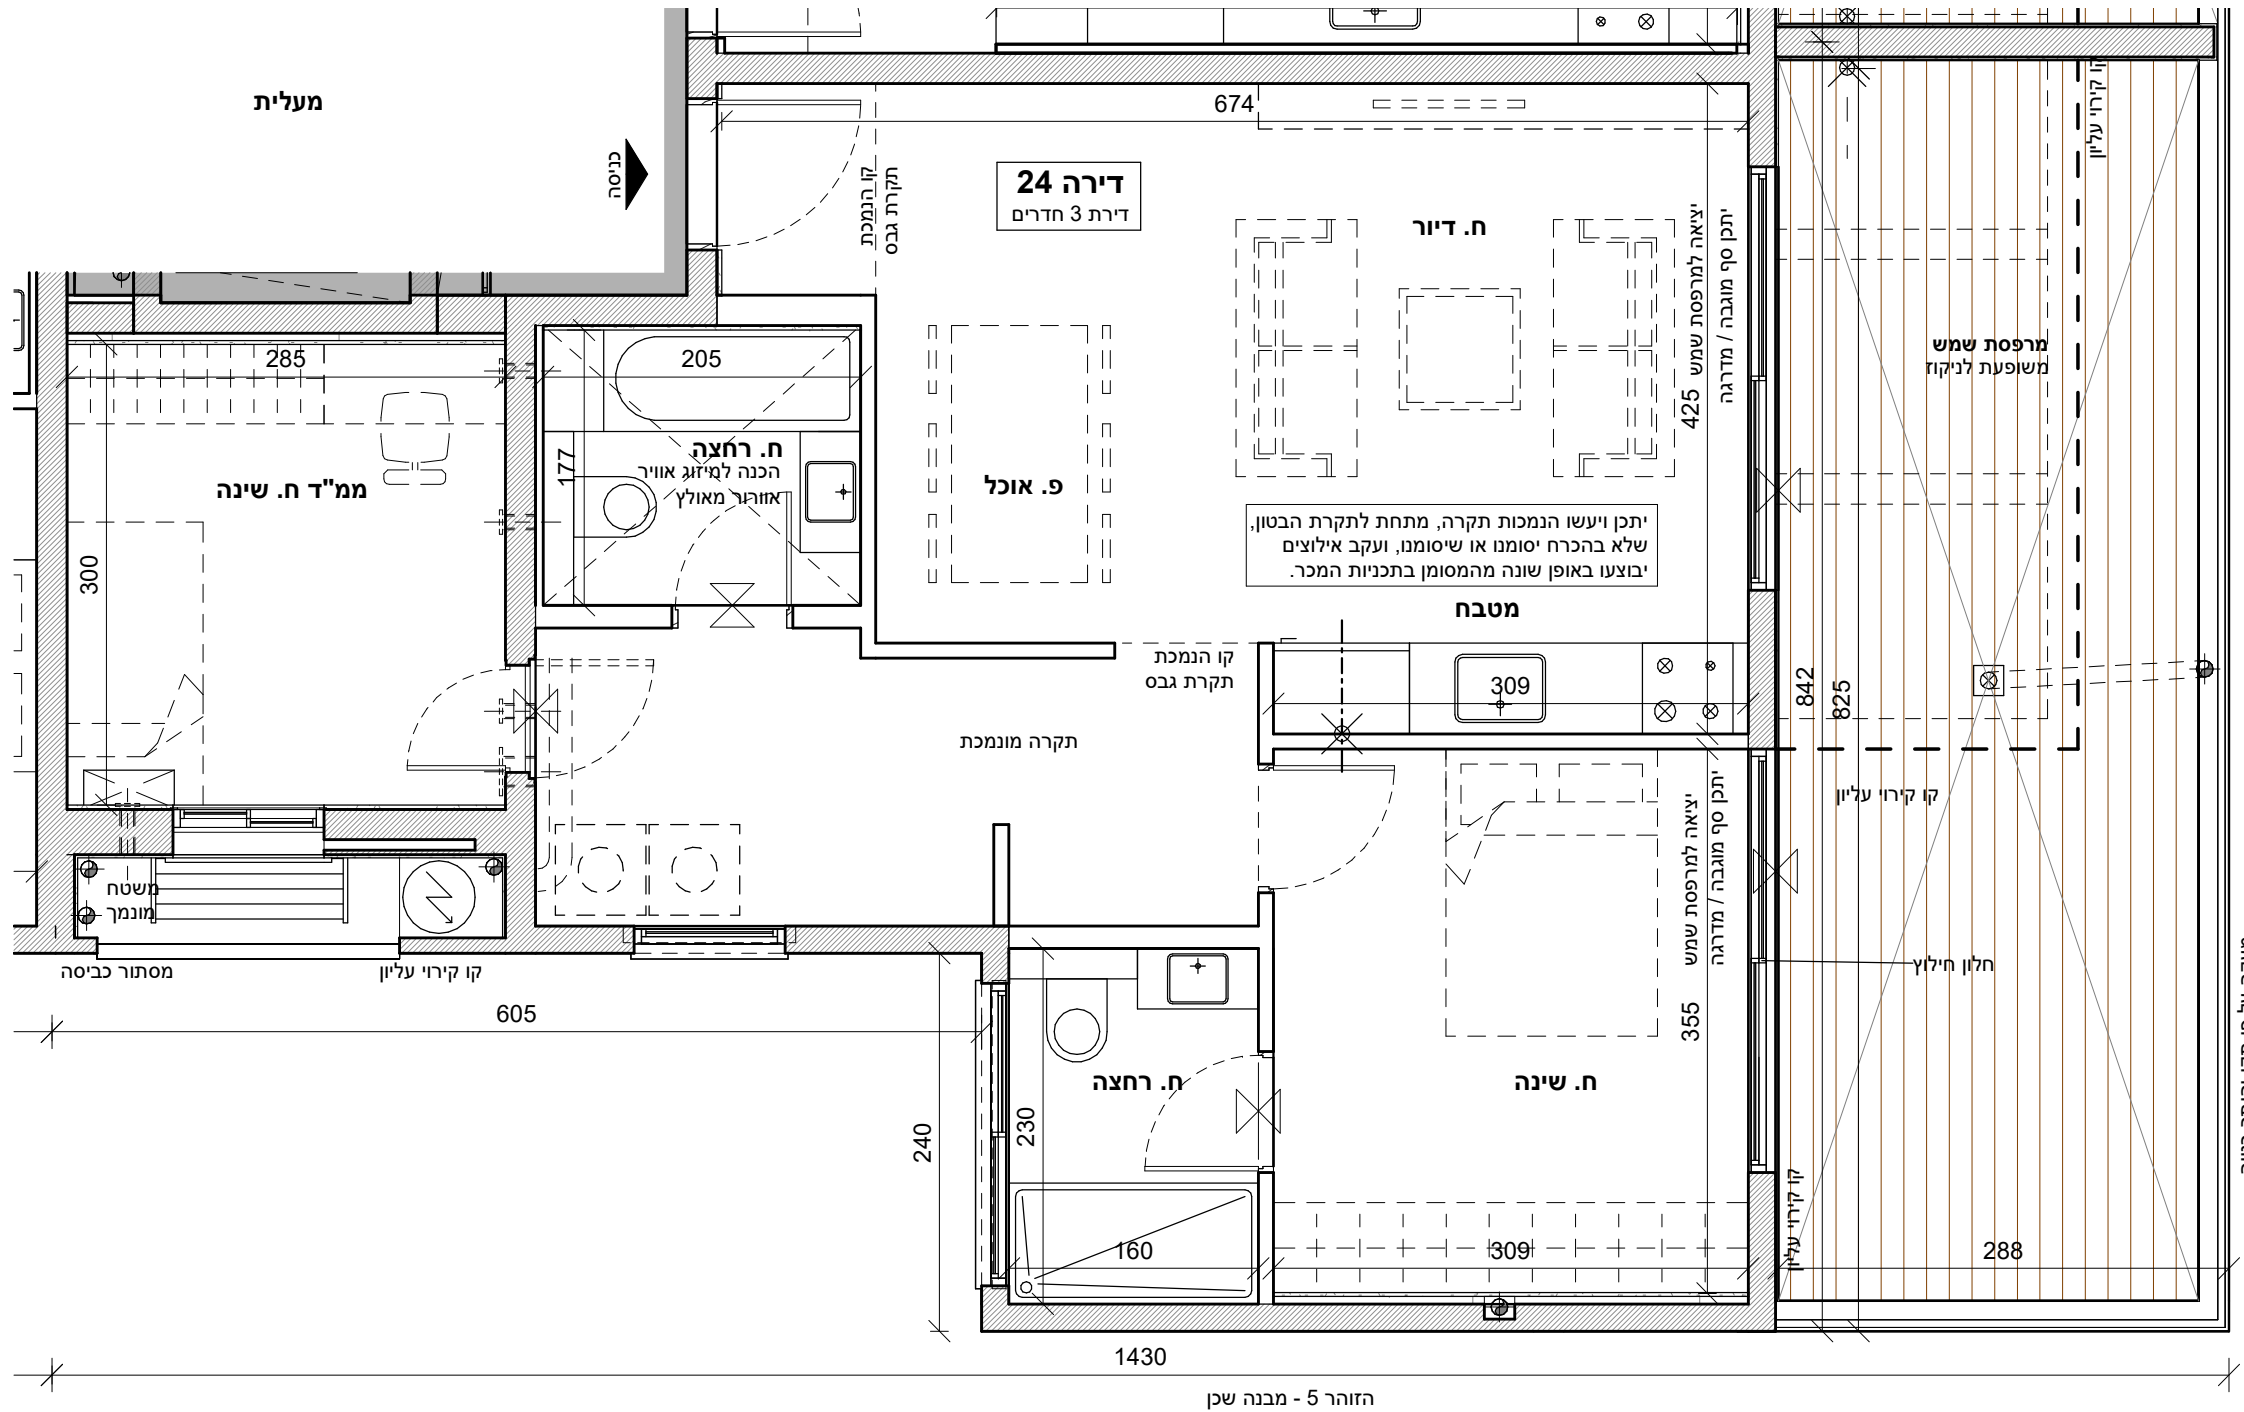

הזוהר 5 - מבנה שכן