


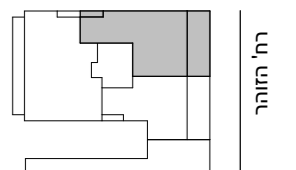


עץ השקד

הזוהר 7 תל אביב

דירה 26



תכנית סכמטית

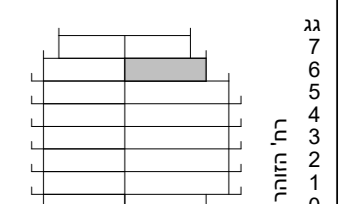


חתך סכמטי


הערות:  
התכנית לפני היתר בנייה. ייתכנו שינויים והתאמות בשל דרישות הרשויות, המתכננים והיועצים. יש לקרוא את התכנית יחד עם הערות ומקרא סימונים המופיעים בדף הערות ובצמוד למפרט מכר.

קב"מ  
1 : 50

תאריך  
05/03/2024




טלמון בירן סטודיו לאדריכלות  
studio@talmonbiran.com | 077-2008825

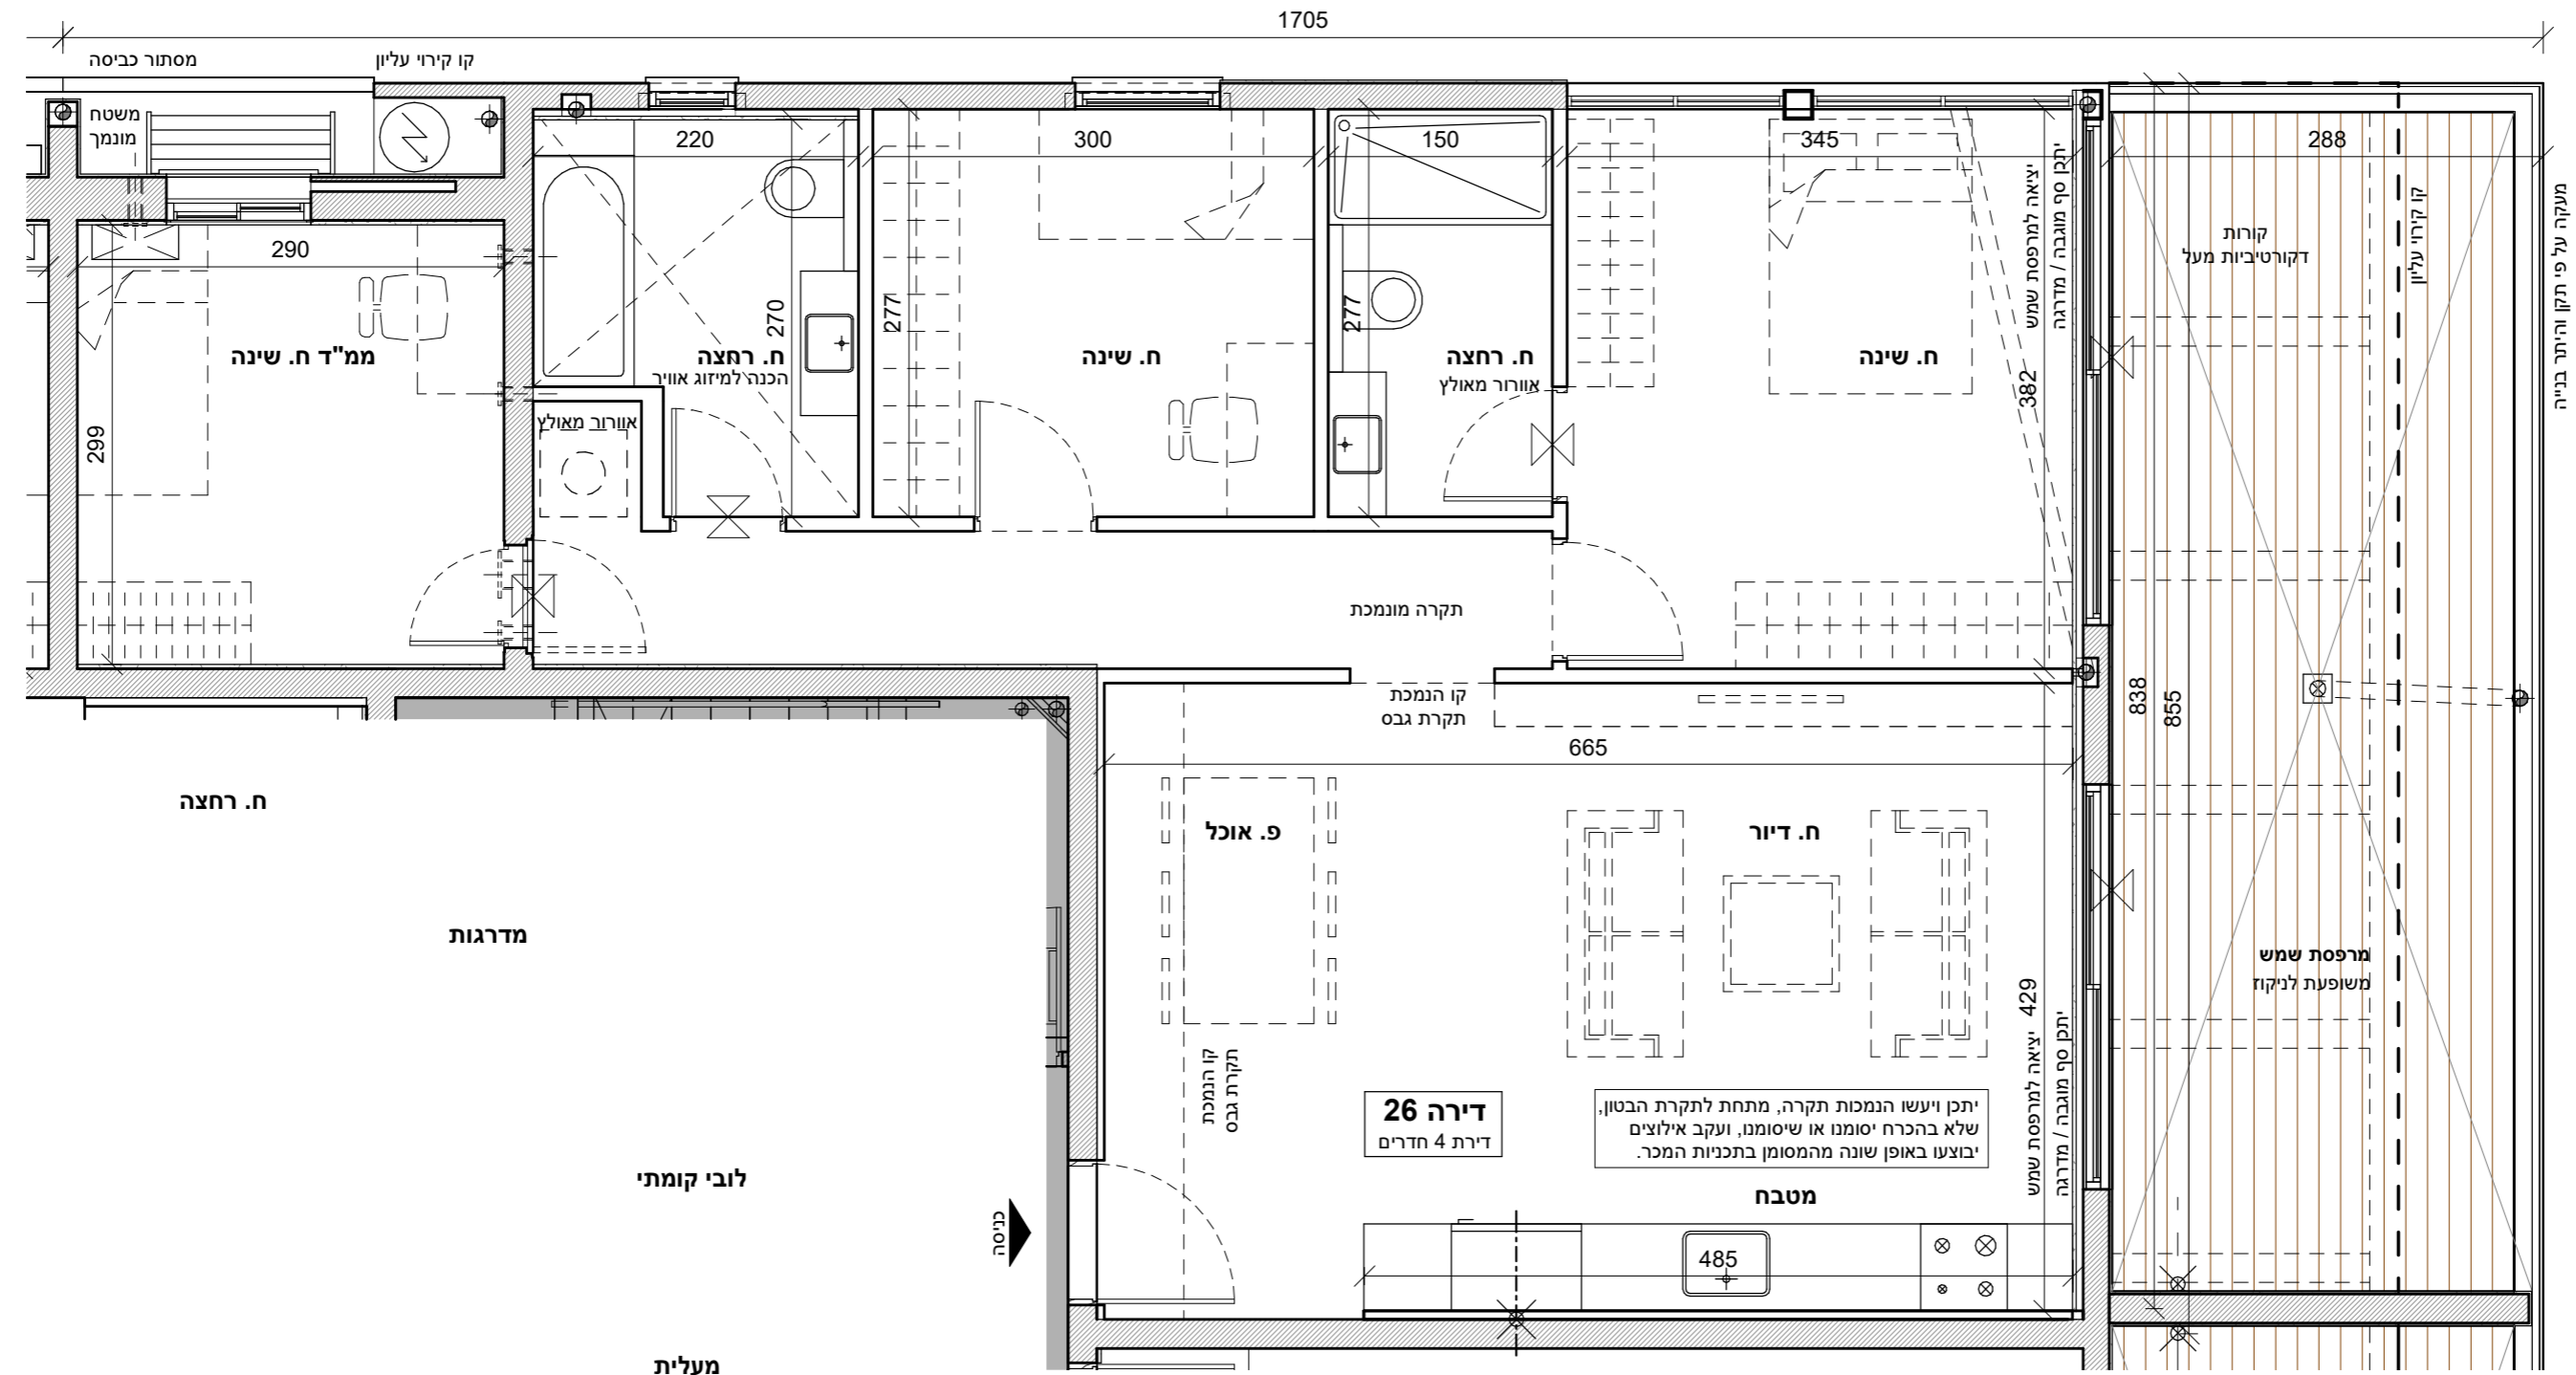

לובי קומתי

מעלית

