



תכנית סכמטית

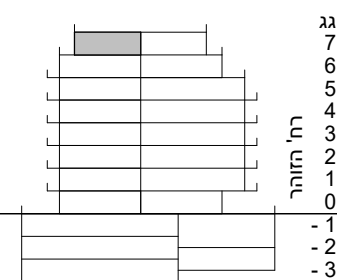

חתך סכמטי

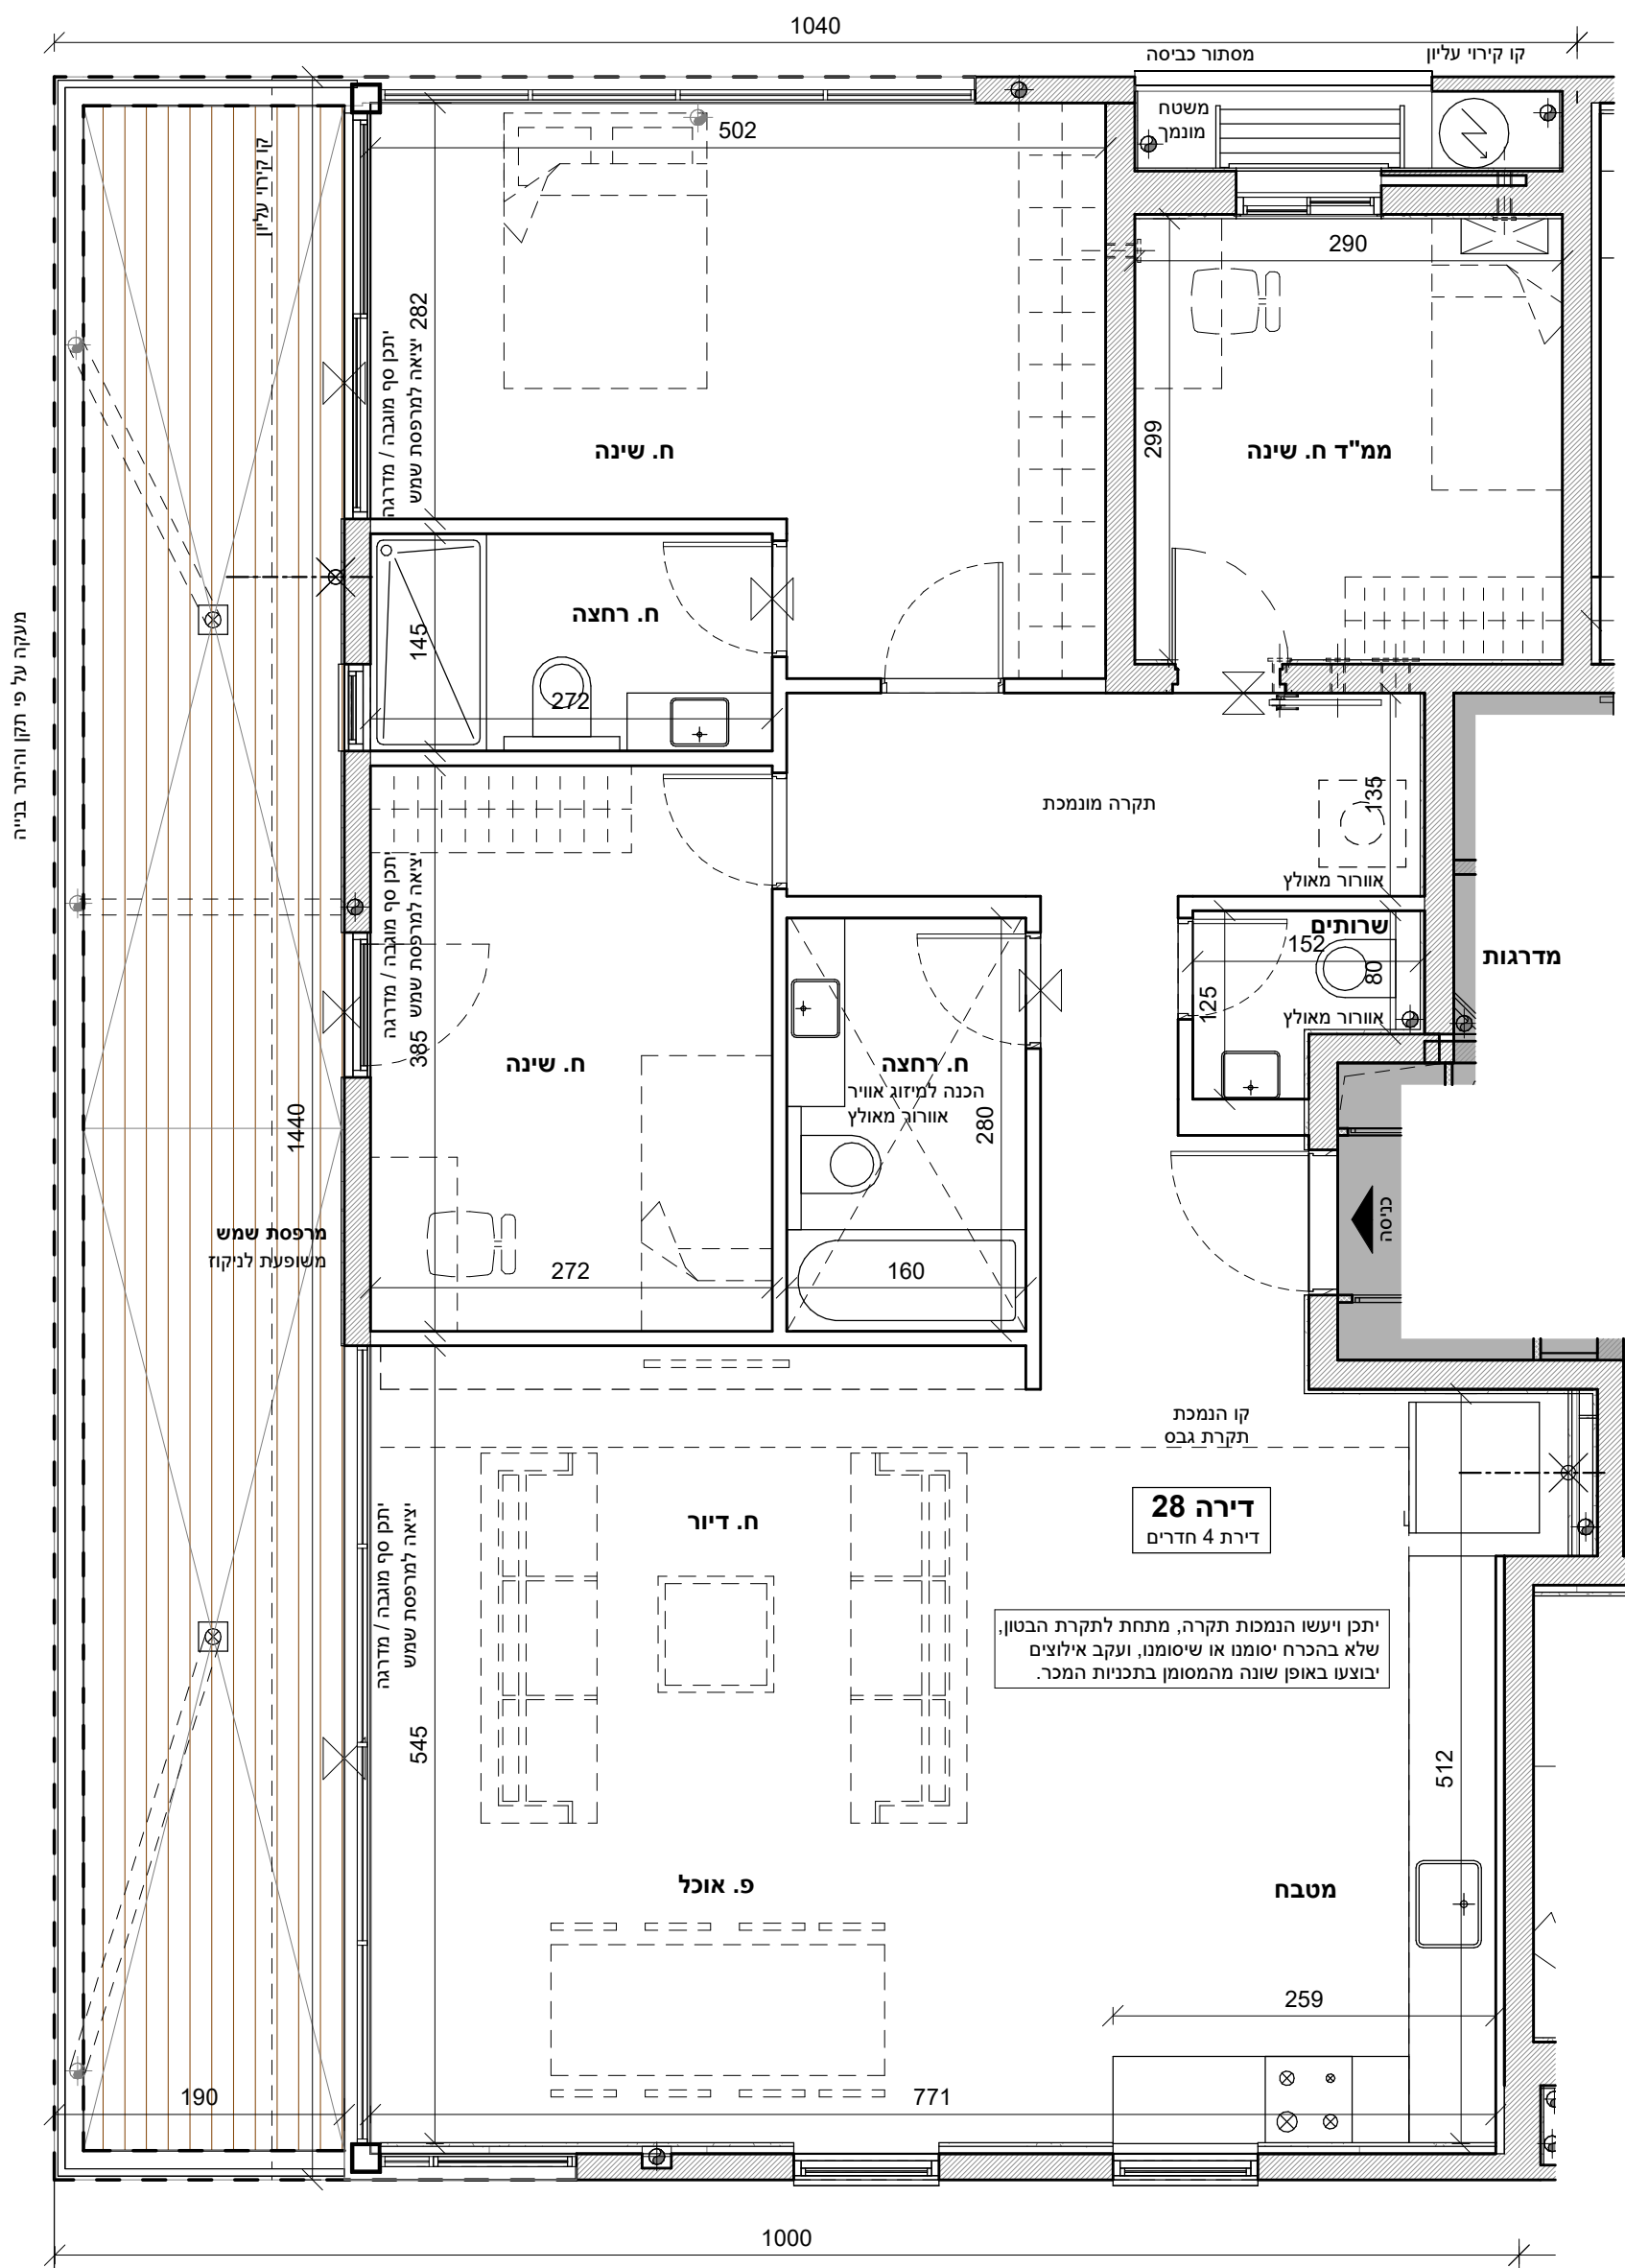

הערות:
 התכניות לפני היתר בנייה ייתכנו שינויים והתאמות בשל דרישות הרשויות, המתכנים והיועצים. יש לקרוא את התכניות יחד עם הערות ומקרא סימונים המופיעים בדף הערות ובצמוד למפרט מכר.

קב"מ
 1 : 50

תאריך
 05/03/2024

